



イベント開催時、規定内利用の場合の立入り許可範囲

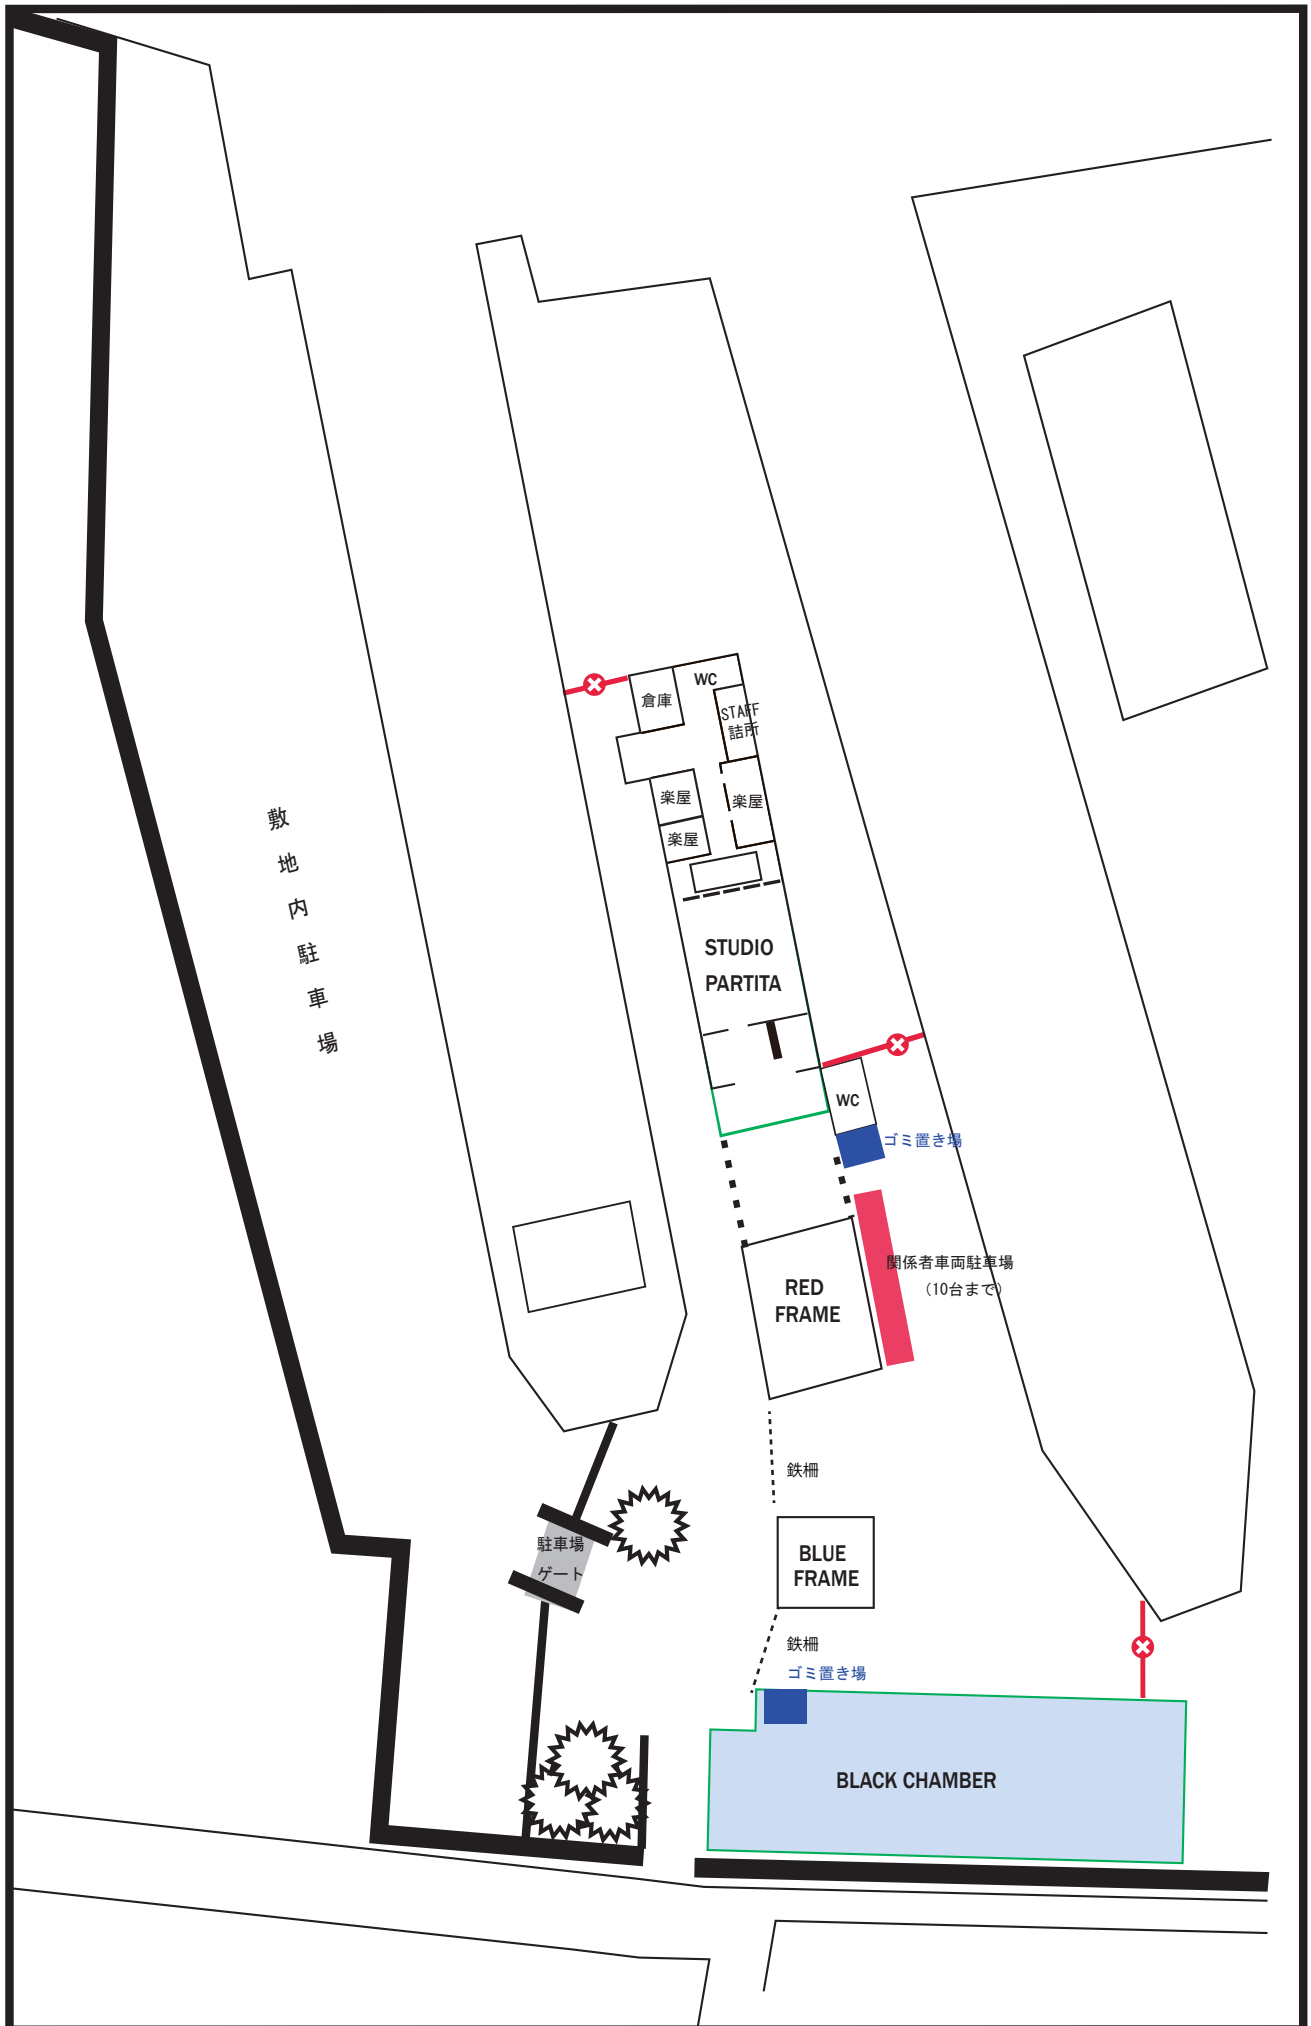

CCO敷地図

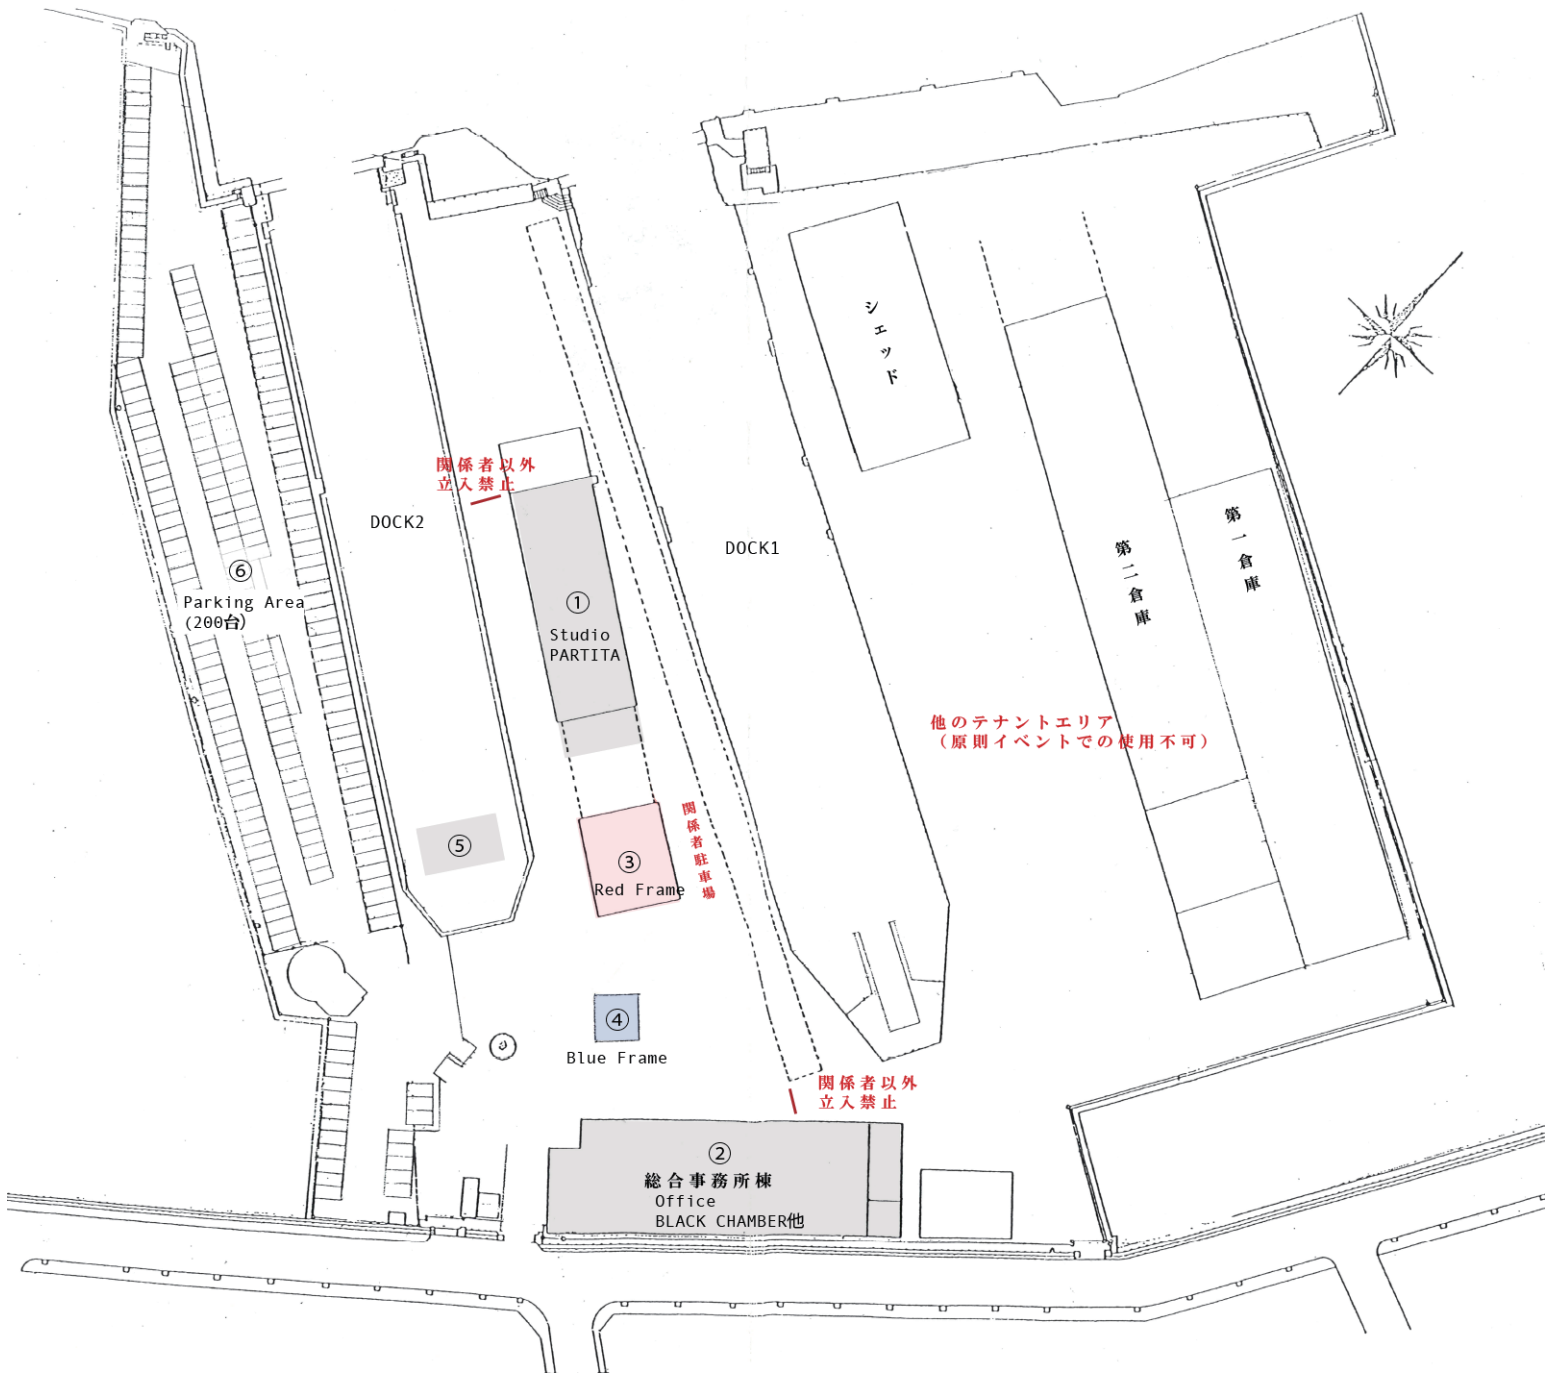



>> CCO総合事務所棟

ブラックチェンバー (4階立ての建物のうち、1階・2階(吹抜け)部分)

>> ホール面積：220㎡ (64坪) <うち 2階席33㎡(11坪)>間口10m × 奥行き 18m 天井高 6.3m

ホワイトチェンバー (4階立ての建物のうち、2階(北側)部分)

>> ホール面積：450㎡ (132坪) 間口19m × 奥行き 26m 天井高 3.3m

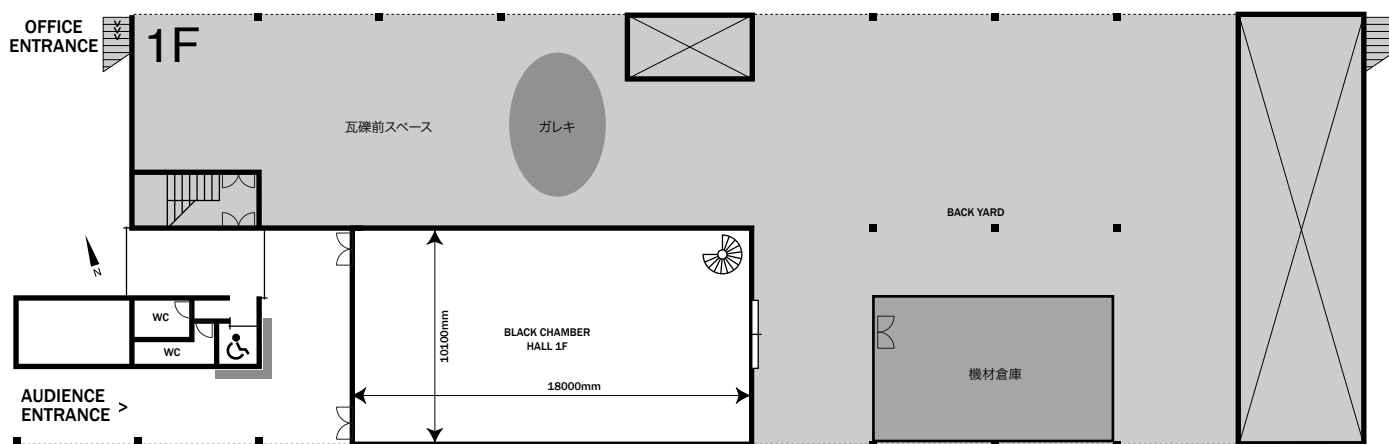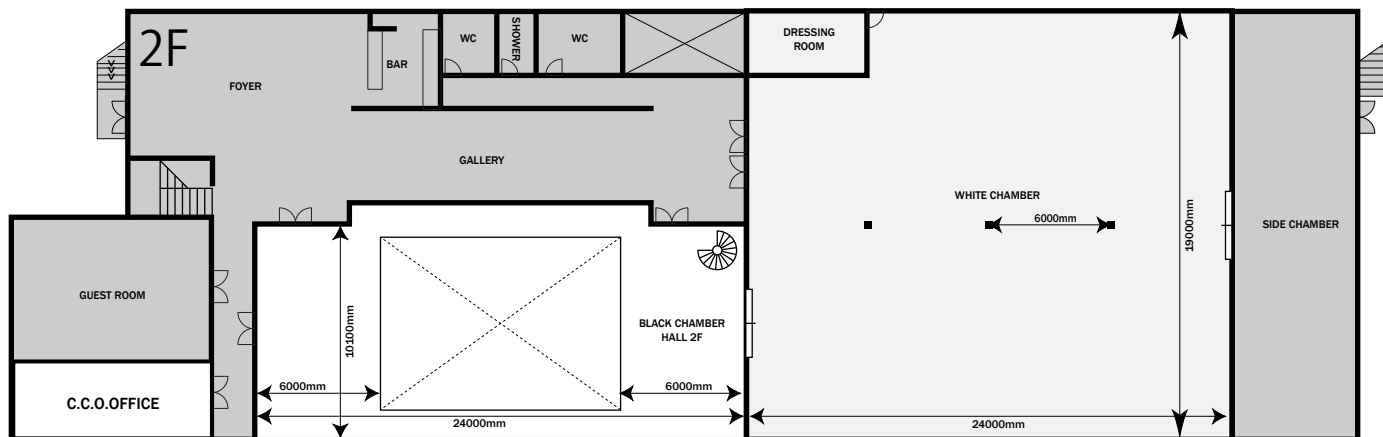

>> STUDIO PARTITA

スタジオパルティッタ 全体図面

>> ホール面積：287㎡ (87坪) 間口11.7m × 奥行き 24.3m 天井高 7.2m

