



>> STUDIO PARTITA 平面図

>> ホール面積 : 287㎡ (87坪) 間口11.7m × 奥行き 24.3m 天井高 7.2 m

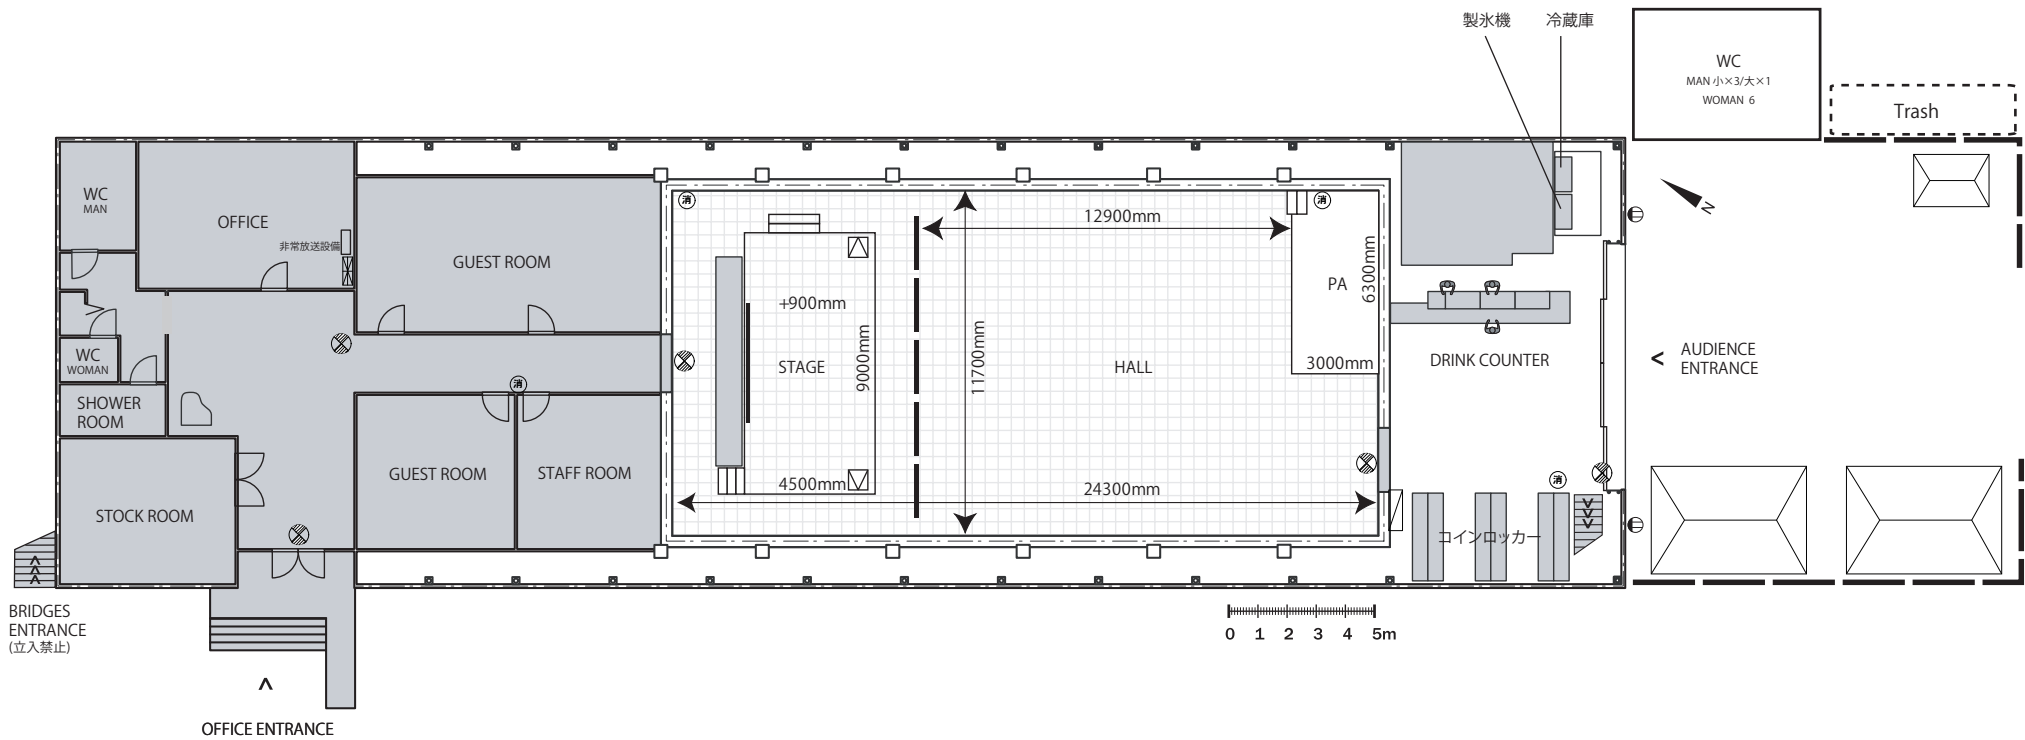


凡 例			
	誘導灯		火災受信器
	避難経路		避難誘導員
	消火栓		消火器

>> STUDIO PARTITA 平面図 ホール内

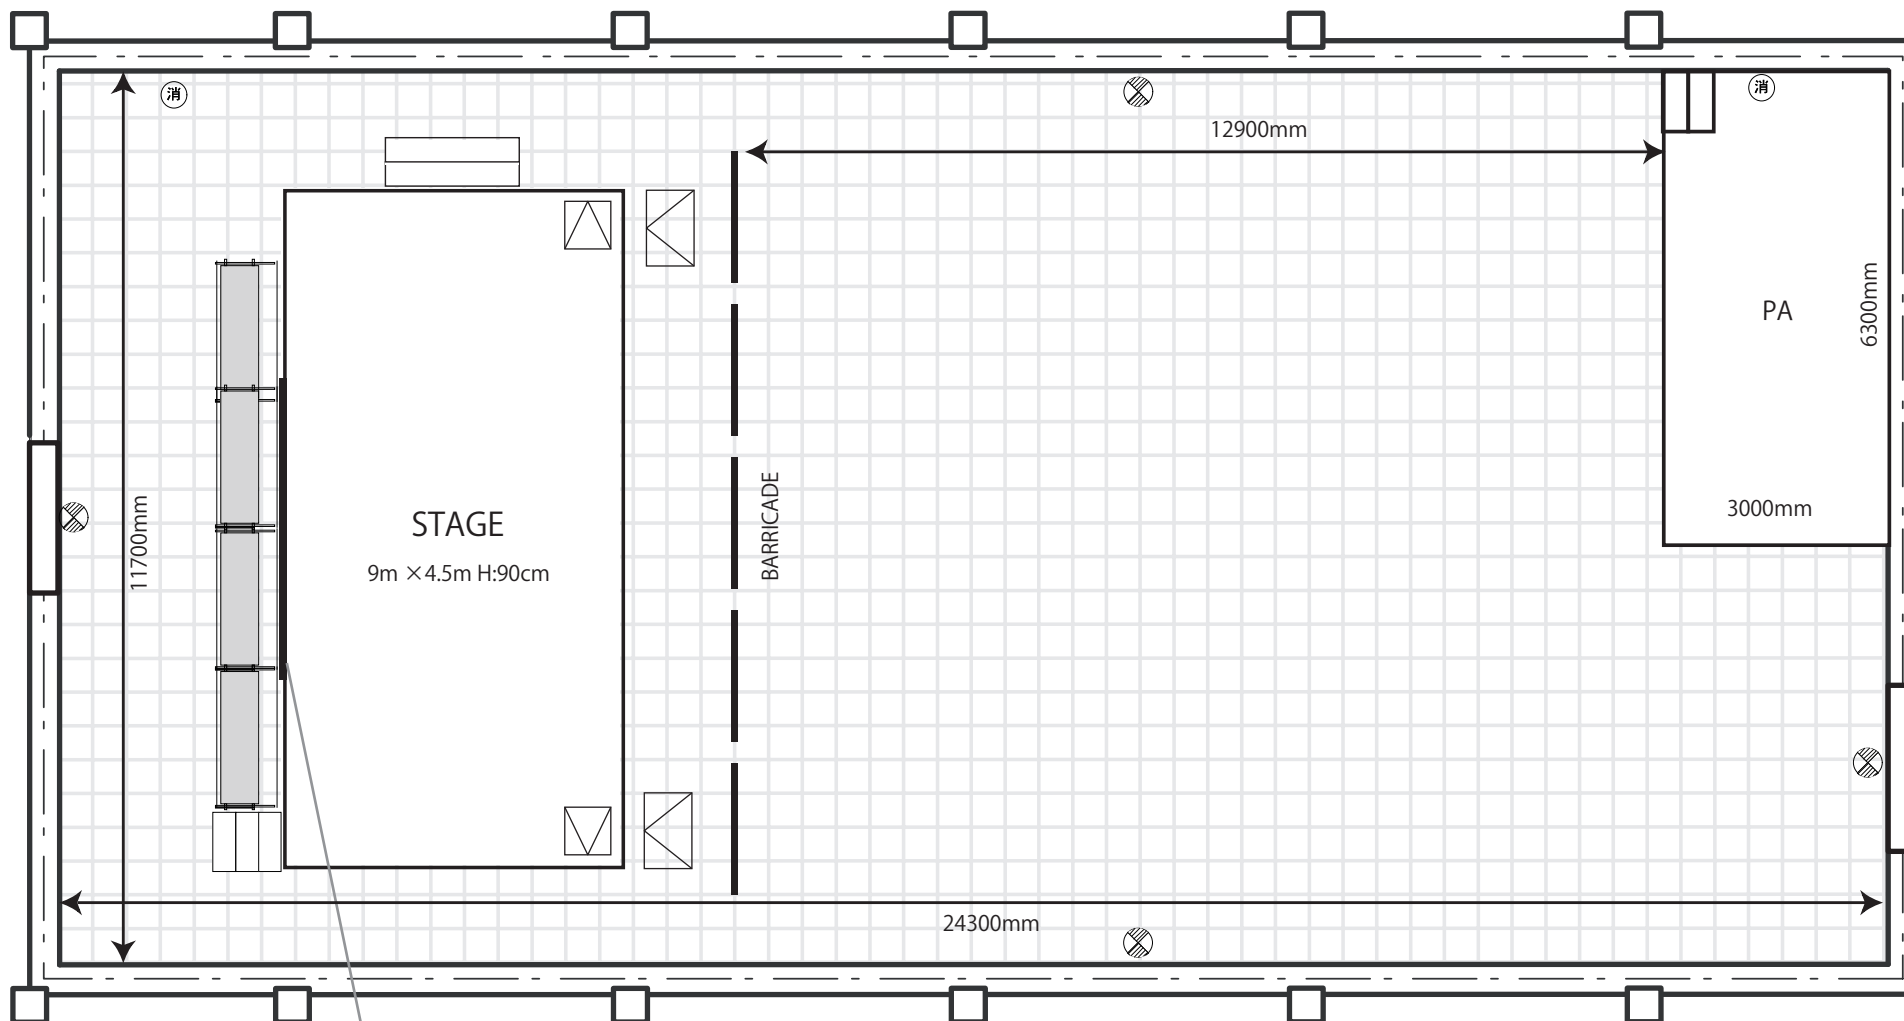


スクリーン
16:9 200インチ
4430mm×2492mm

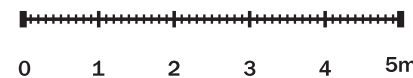

1/100 scale

>> STUDIO PARTITA 平面図 ホール内

0 1 2 3 4 5m

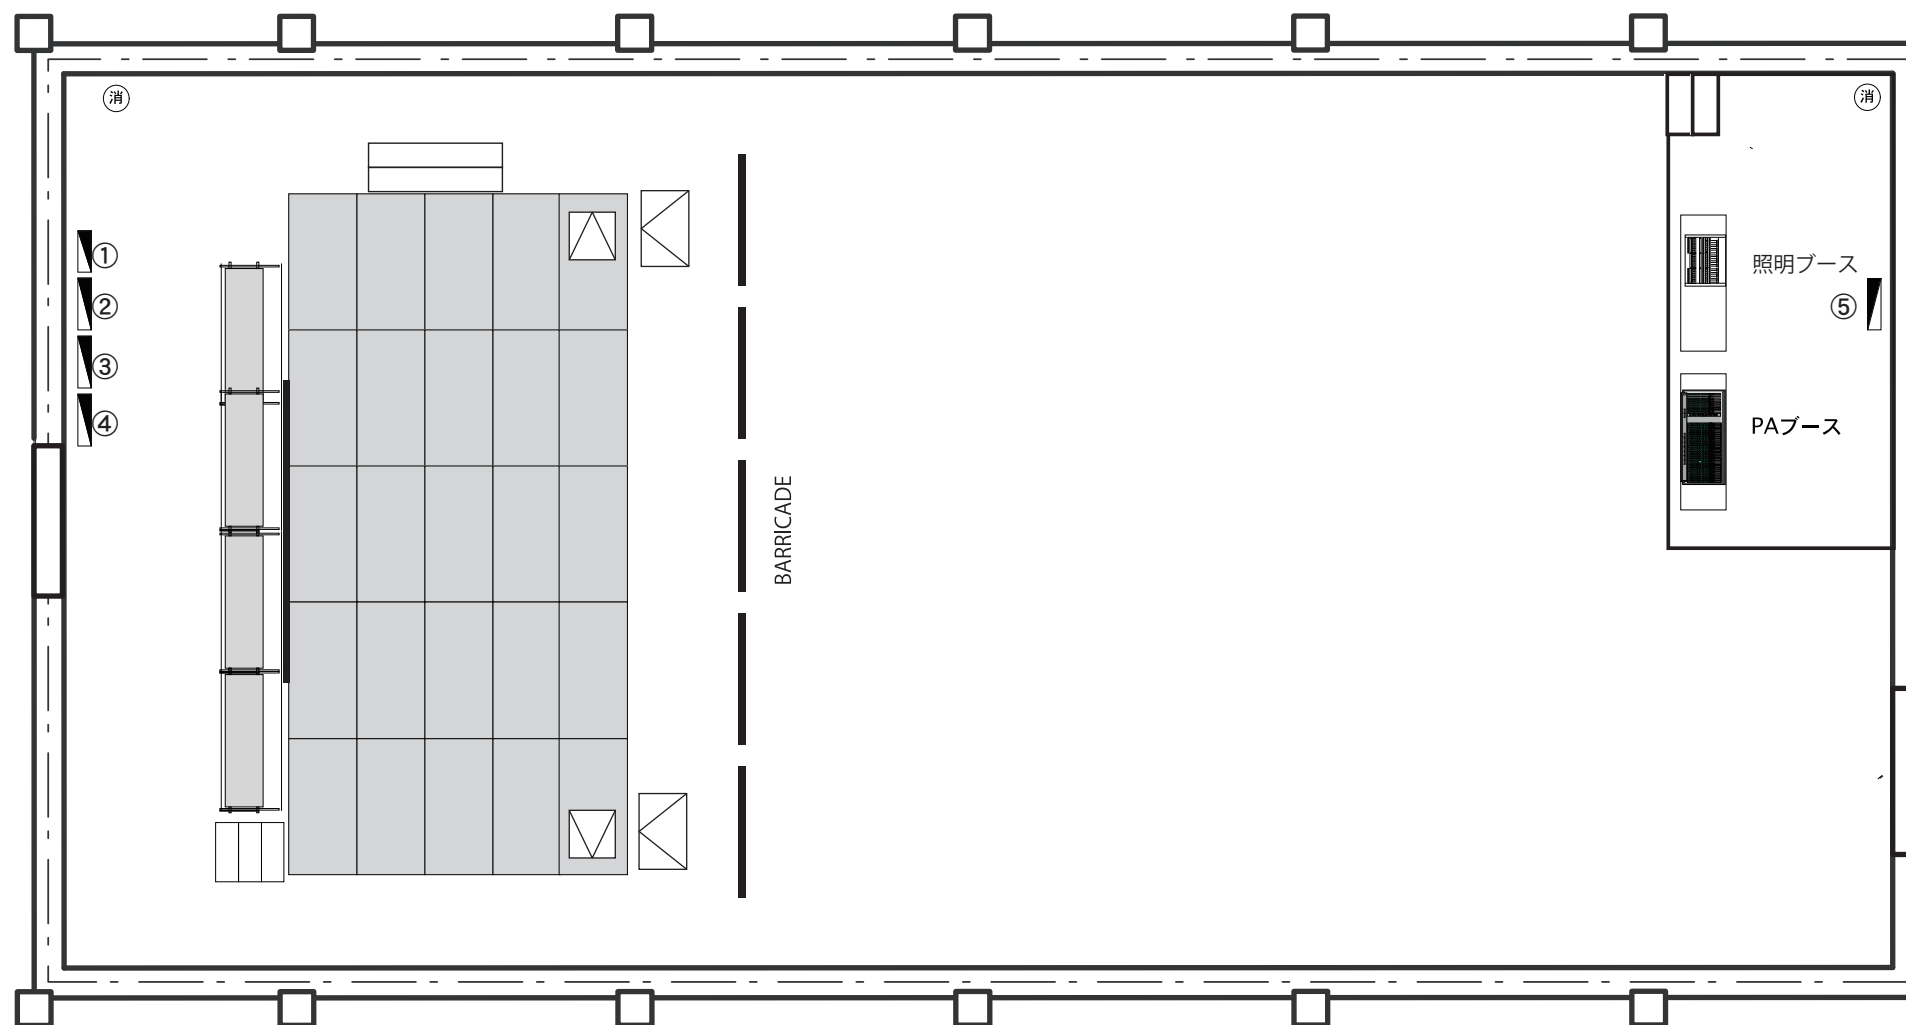


- ① 200V トラス昇降用電源
- ② 300A 照明用電源 (単相三線)
- ③ 400A 音響用電源 2(楽器用) ...30A C型 ×4 系統 /15A 平行 ×4 系統
- ④ 400A 音響用電源 1(メイン)

- ⑤ 100A ブース用電源
20A 平行 ×7 系統
(内 2 系統音照卓電で使用)

1/100 scale

スタジオ内寸法



W : 24,300 D : 11,700 H : 7,200

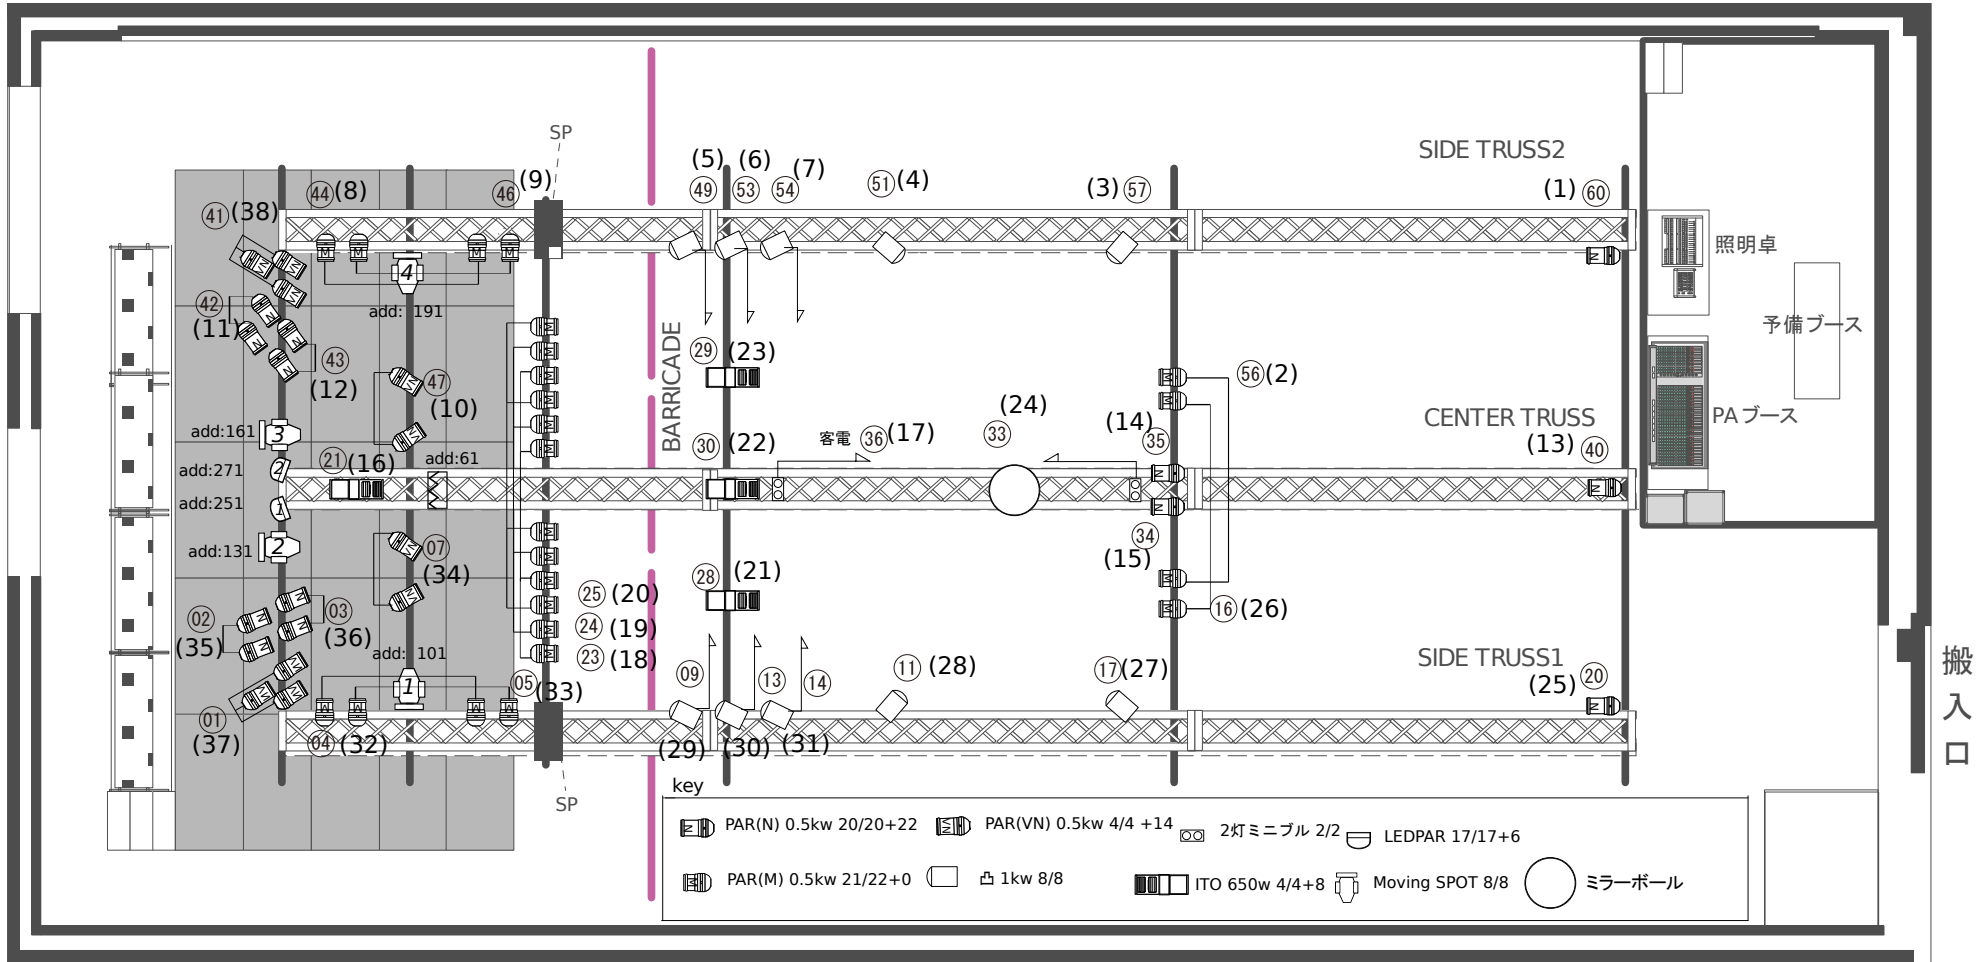

Date	Scale	Design
Update	Plan No.	D rafter

studio PARTITA

key

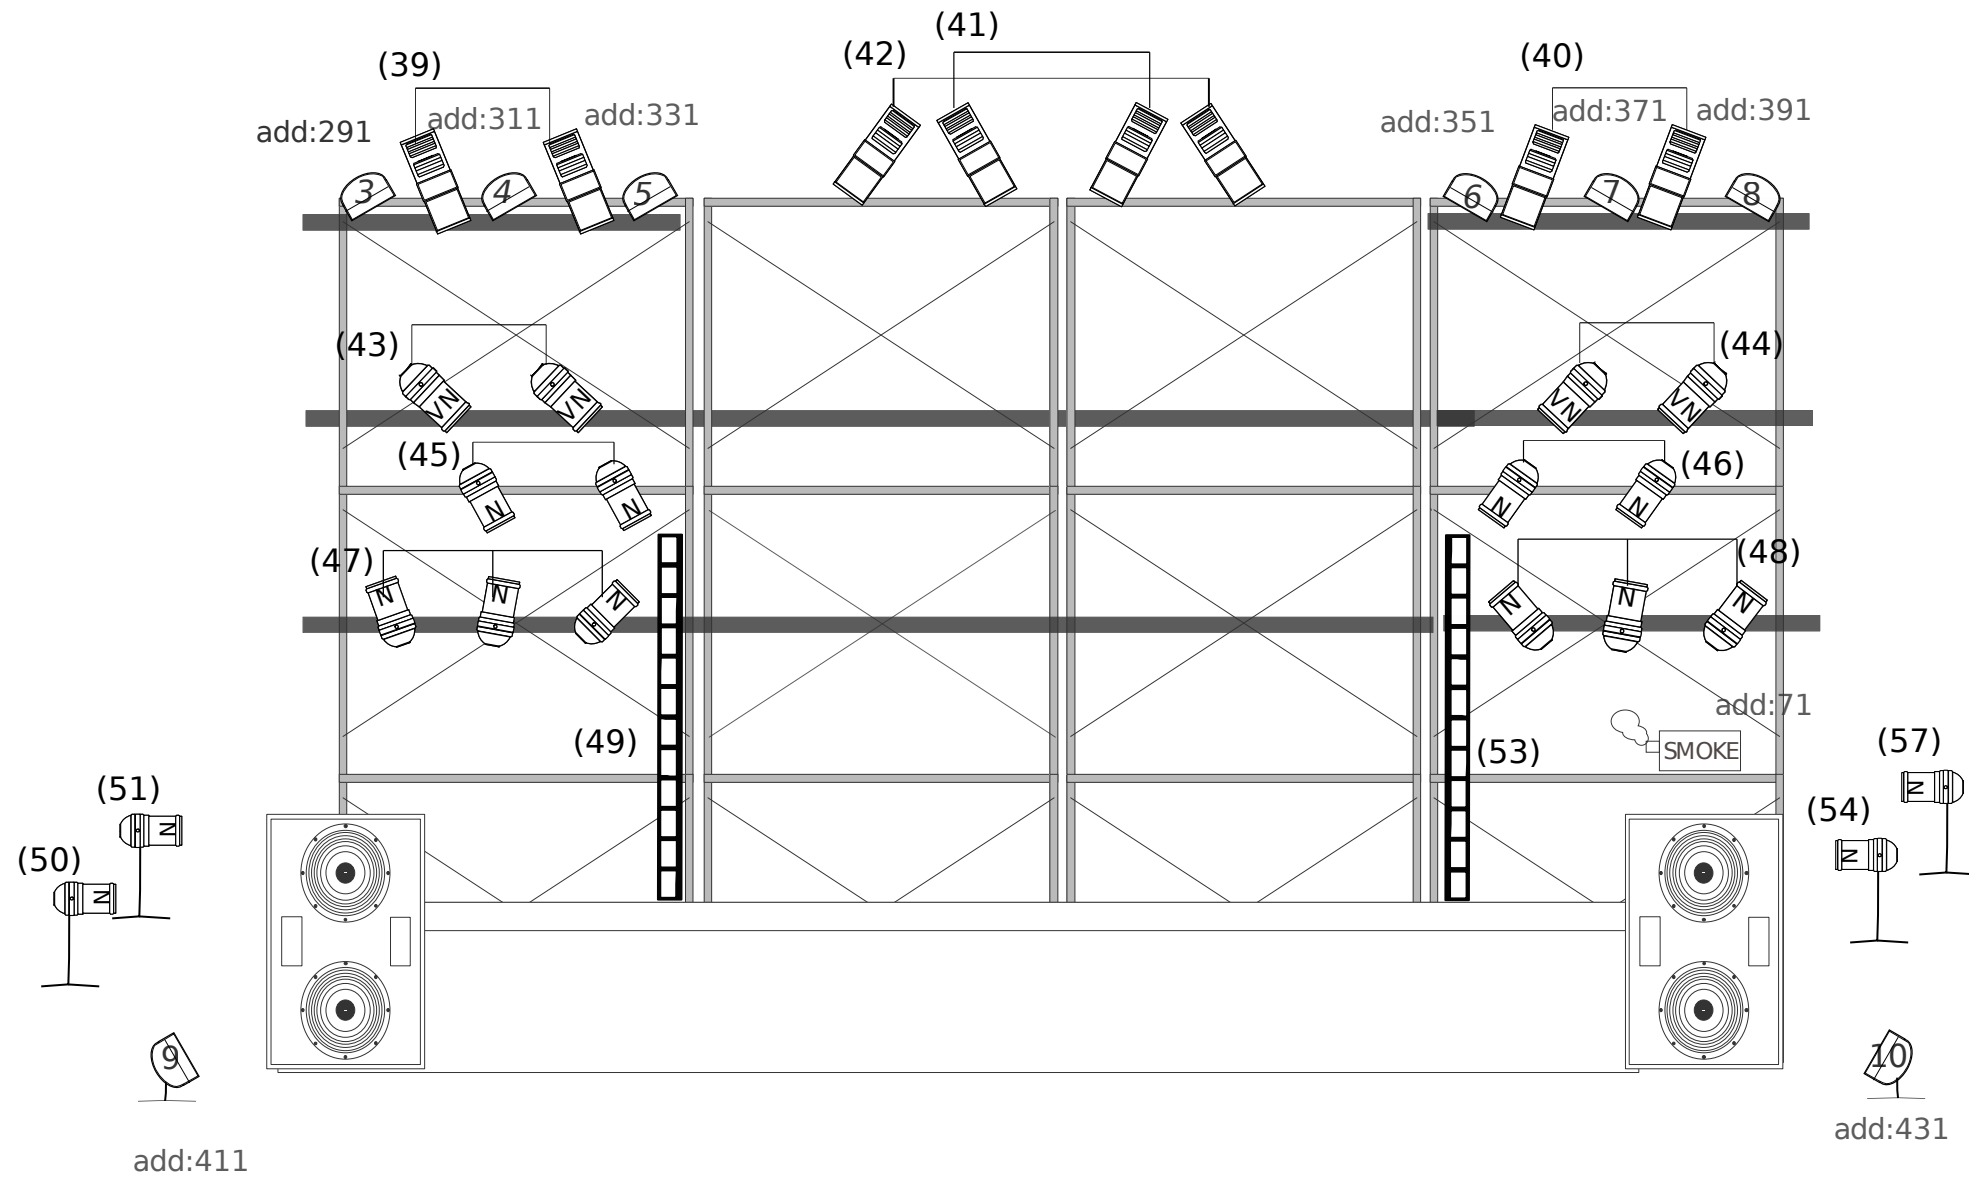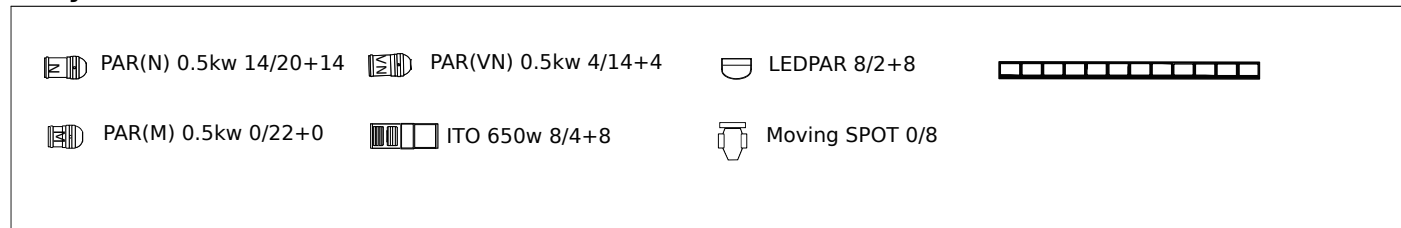

Date	Scale	Design
Update	Plan No.	Drafter

studio PARTITA



△ ダウンライト

◐ 水銀灯

▭ プロジェクター

スクリーン 210インチ(4:3) W:4267 H:3200

上手のみ一面鏡張り(H:200cm)

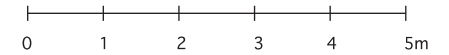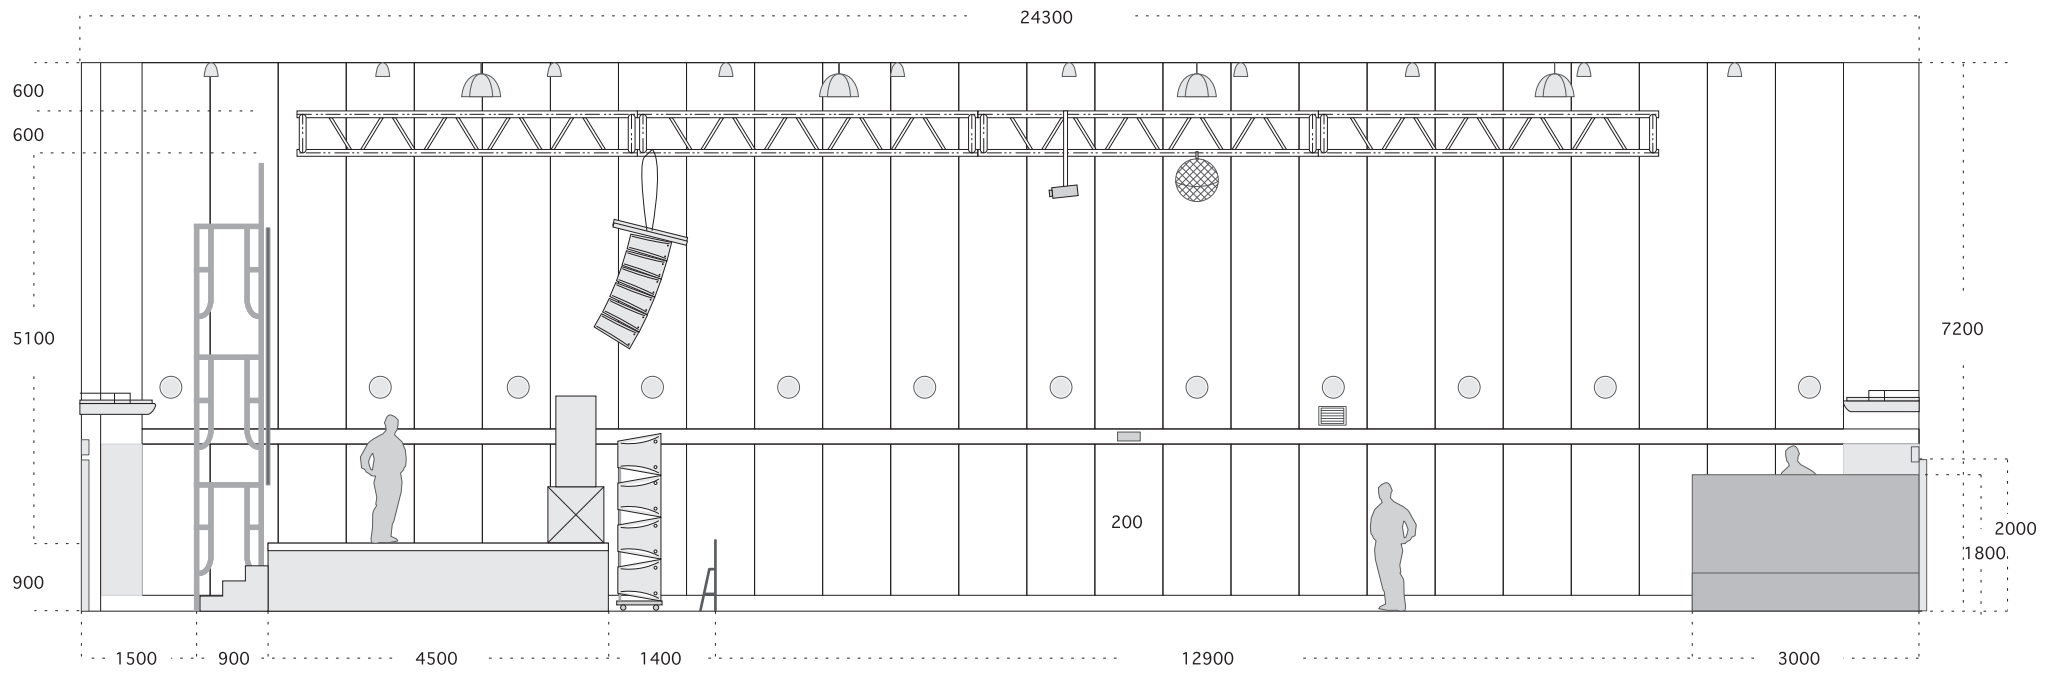

studio PARTITA 立面図	Date	2015.1.31	Scale	1/100	Design	
	Update	2015.1.31	Plan No.		Drafter	

