




クリエイティブセンター大阪 旧事務所棟 1F

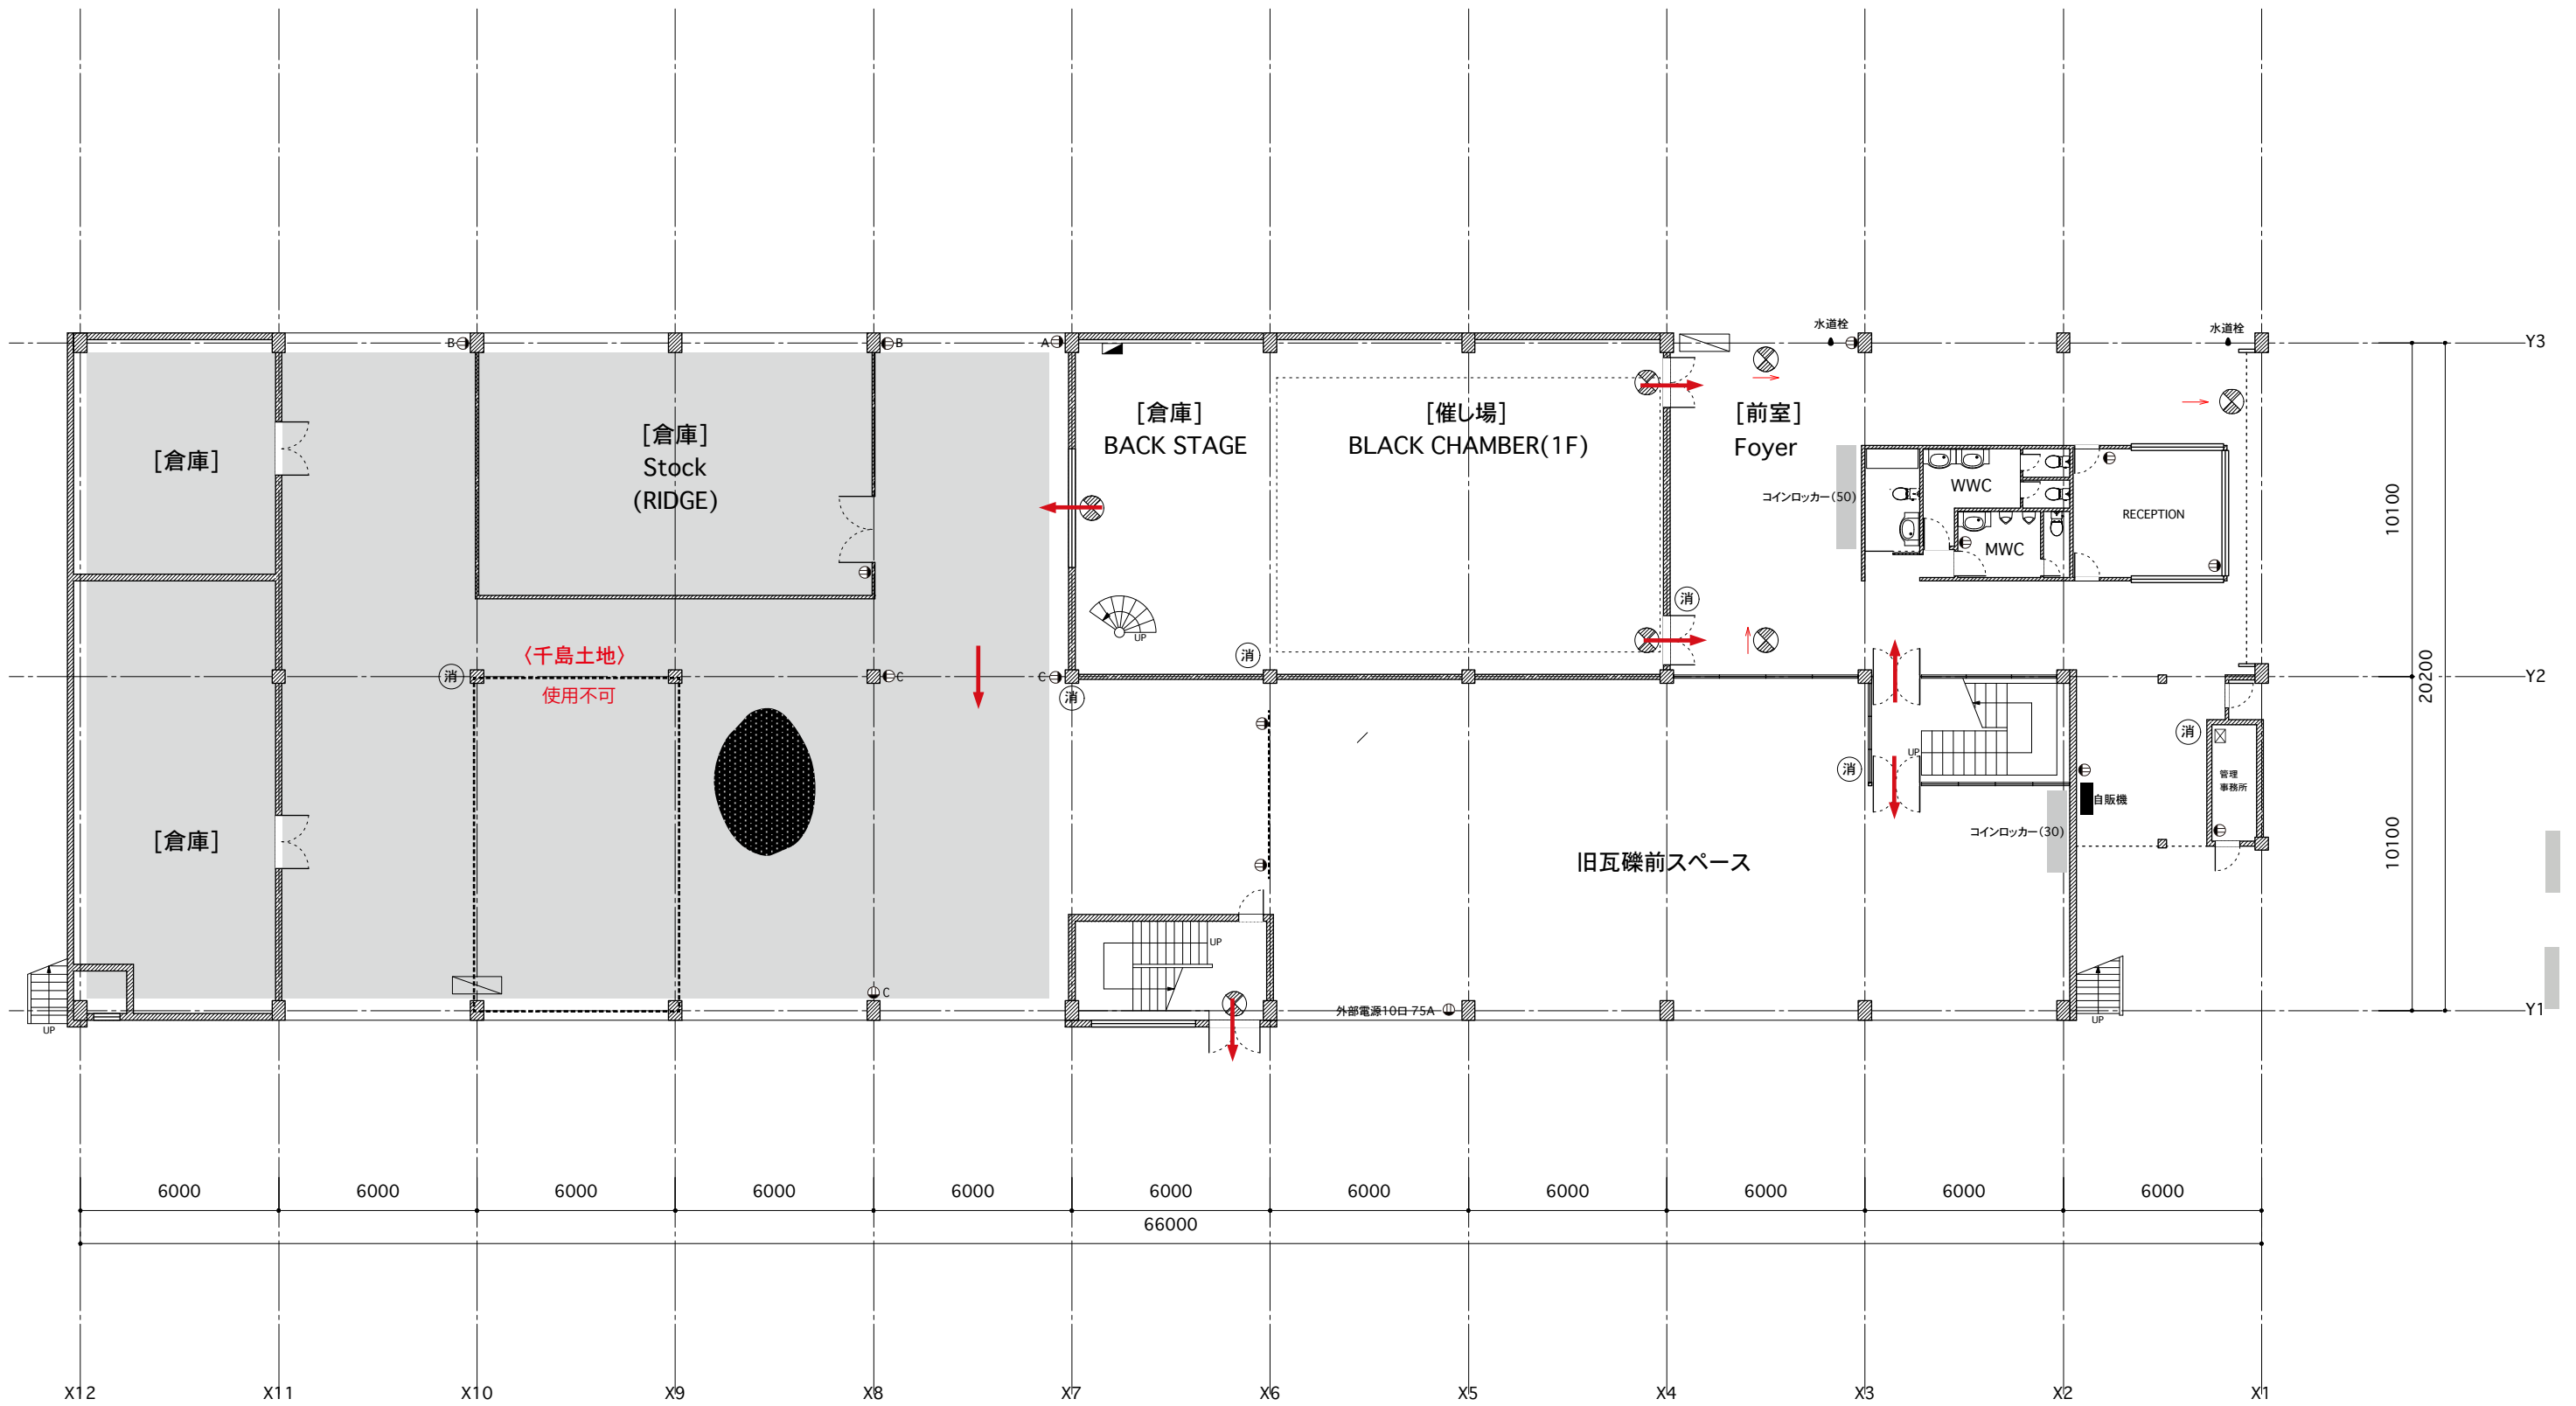


凡 例	
	誘導灯
	避難経路
	消火栓
	火災受信器
	消火器
	避難誘導員

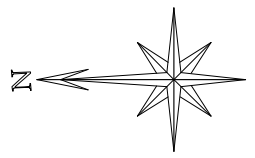


クリエイティブセンター大阪 旧事務所棟 2F

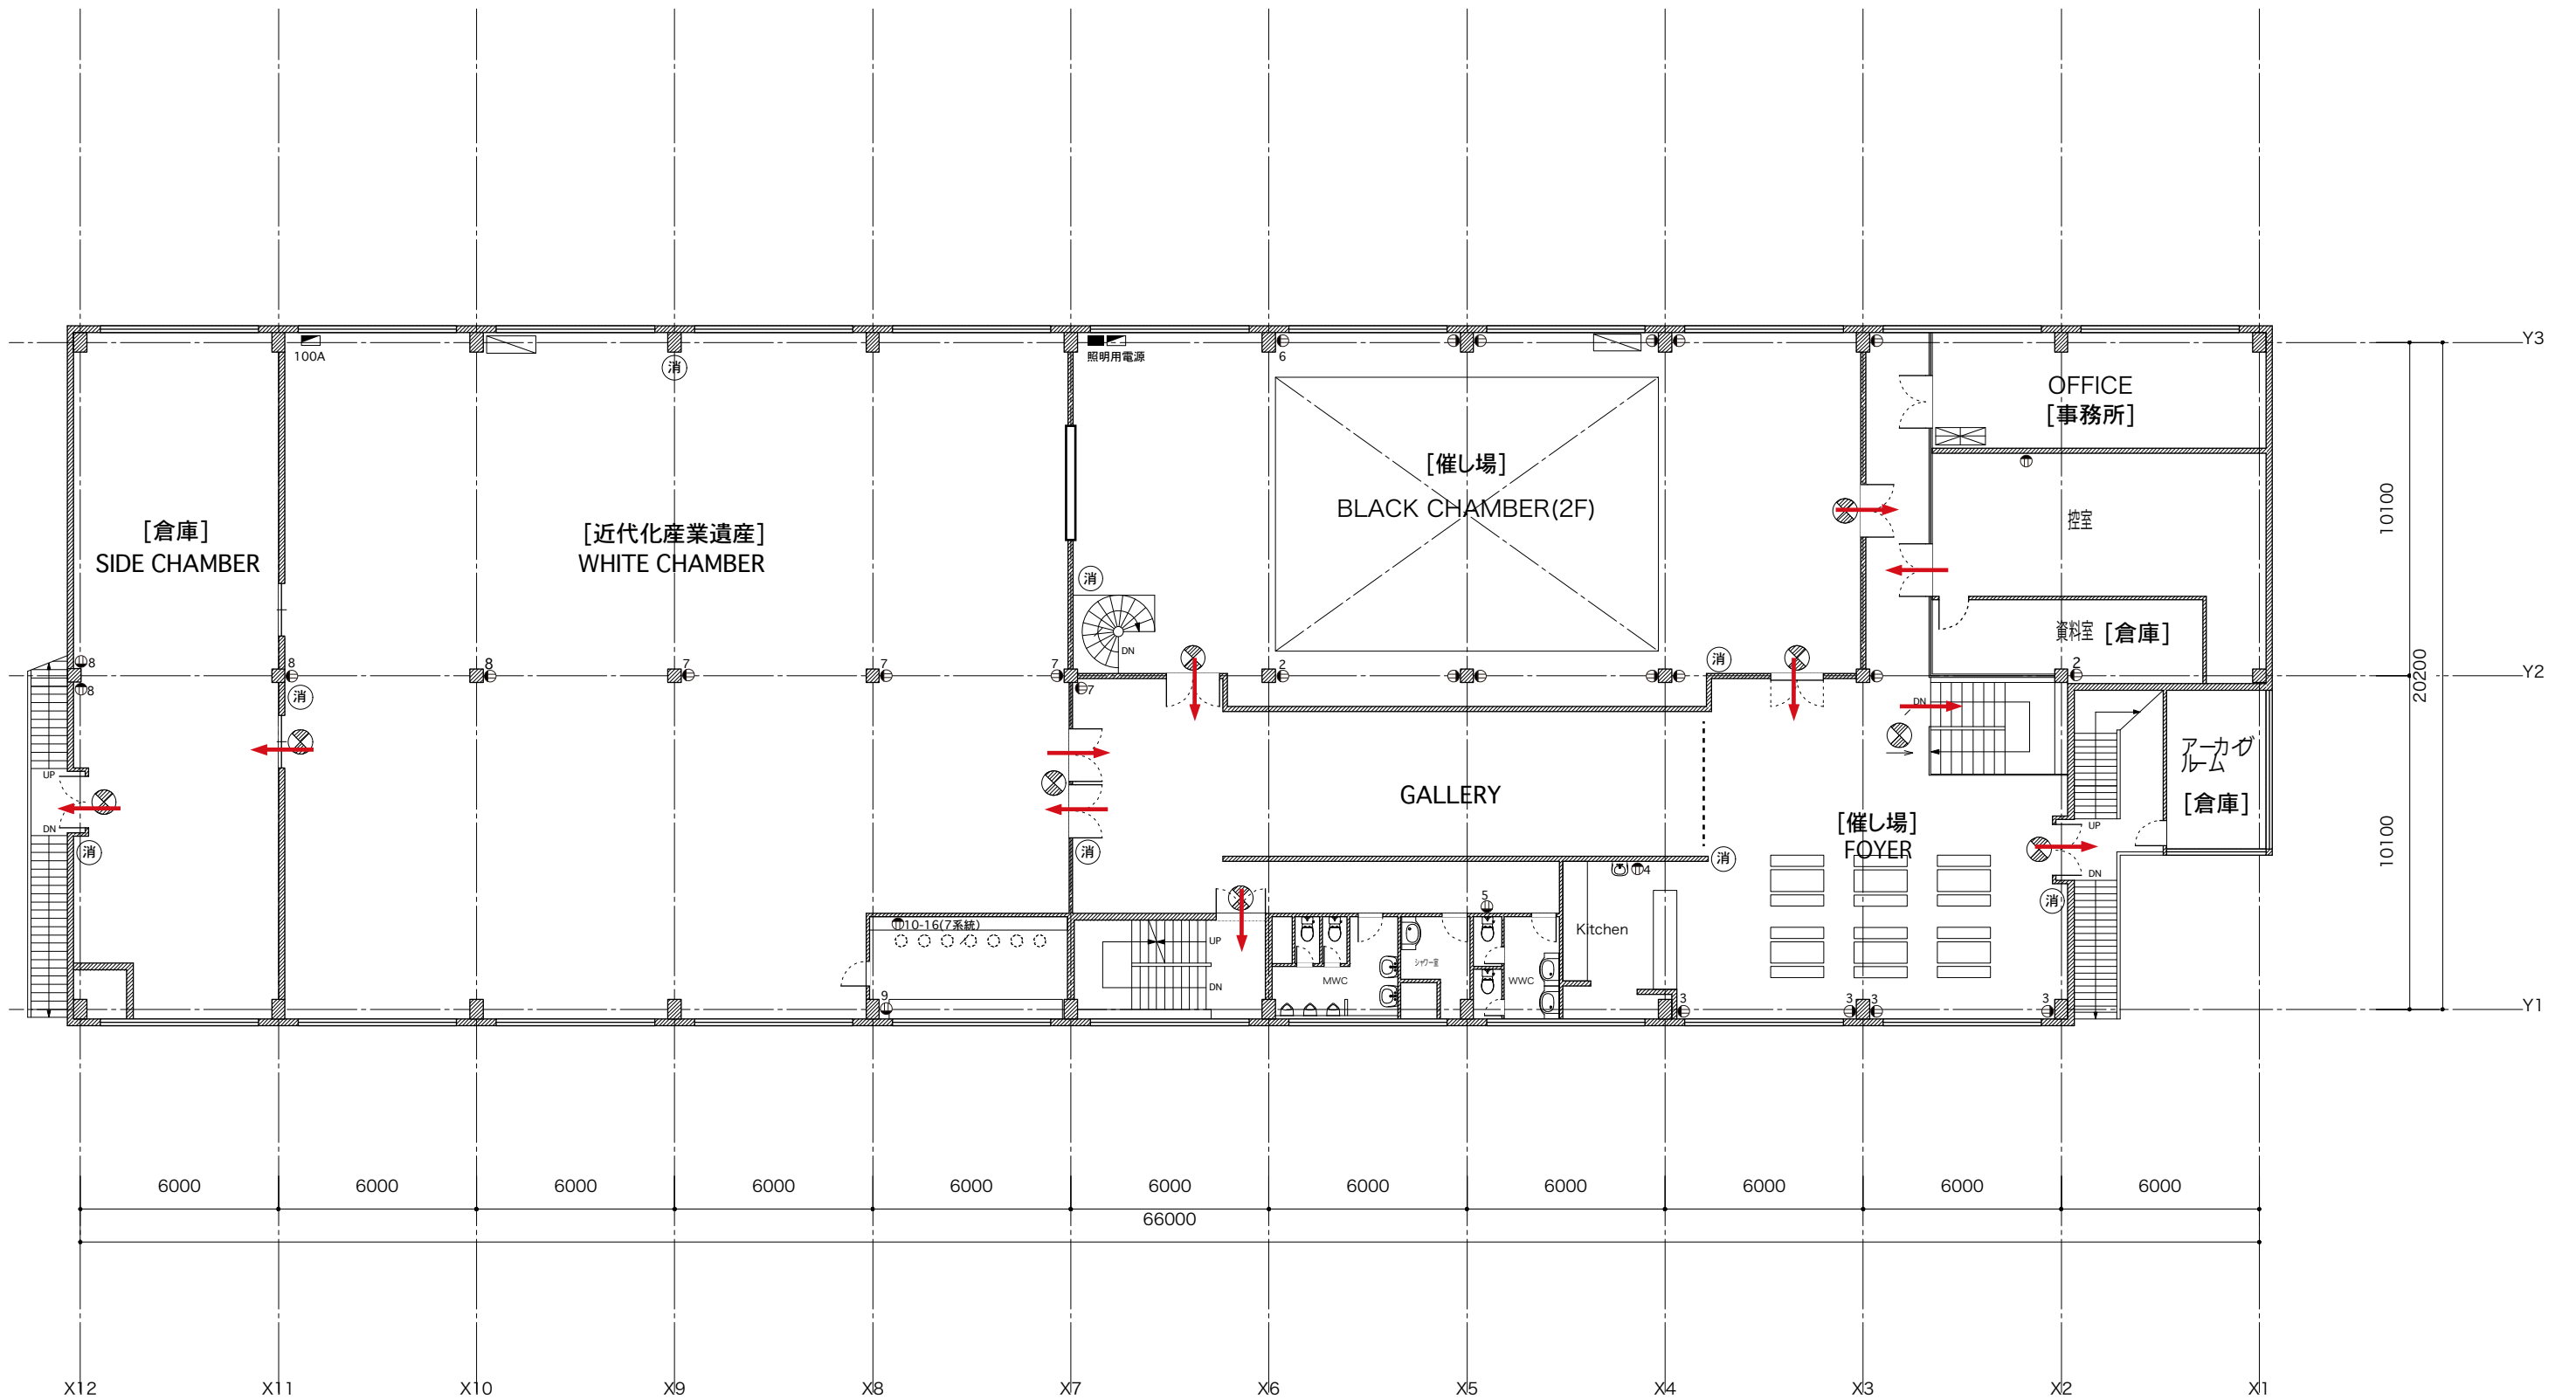


凡 例			
	誘導灯		火災受信器
	避難経路		避難誘導員
	消火栓		
	消火器		

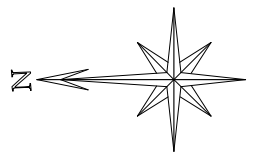


クリエイティブセンター大阪 旧事務所棟 3F

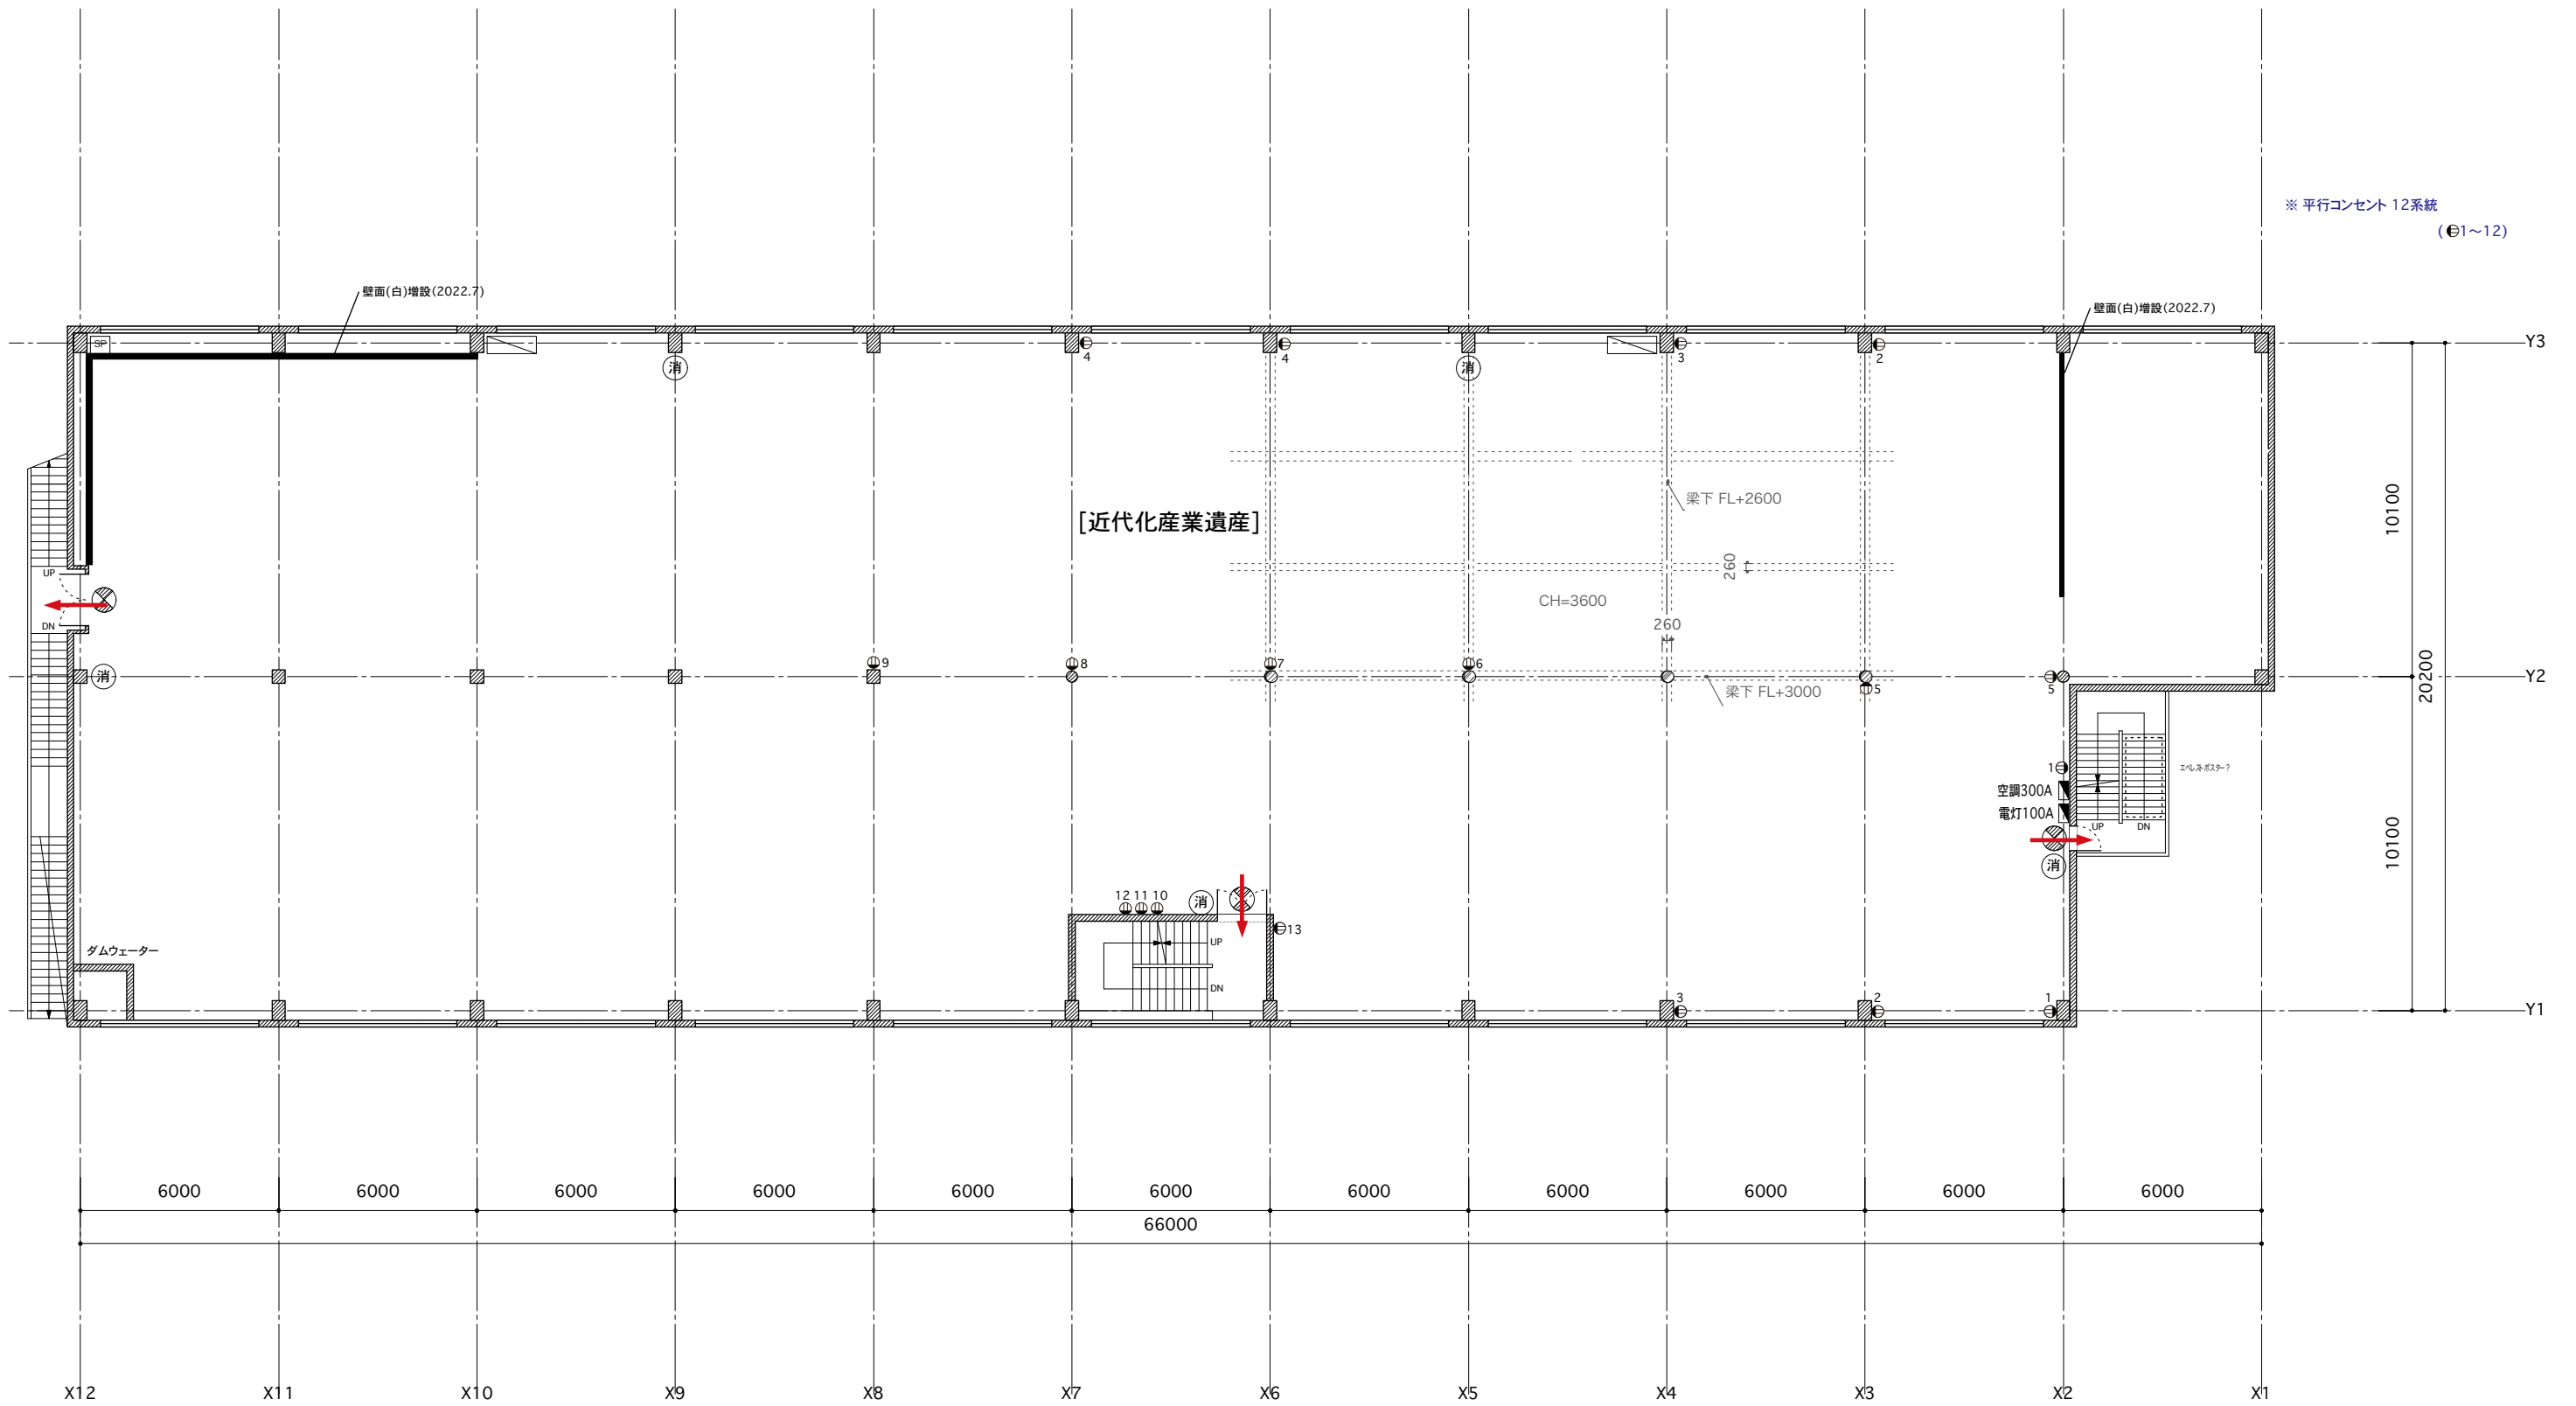

凡 例			
	誘導灯		火災受信器
	避難経路		避難誘導員
	消火栓		
	消火器		

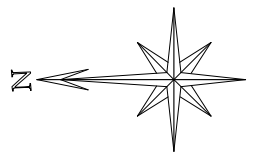

クリエイティブセンター大阪 旧事務所棟 4F

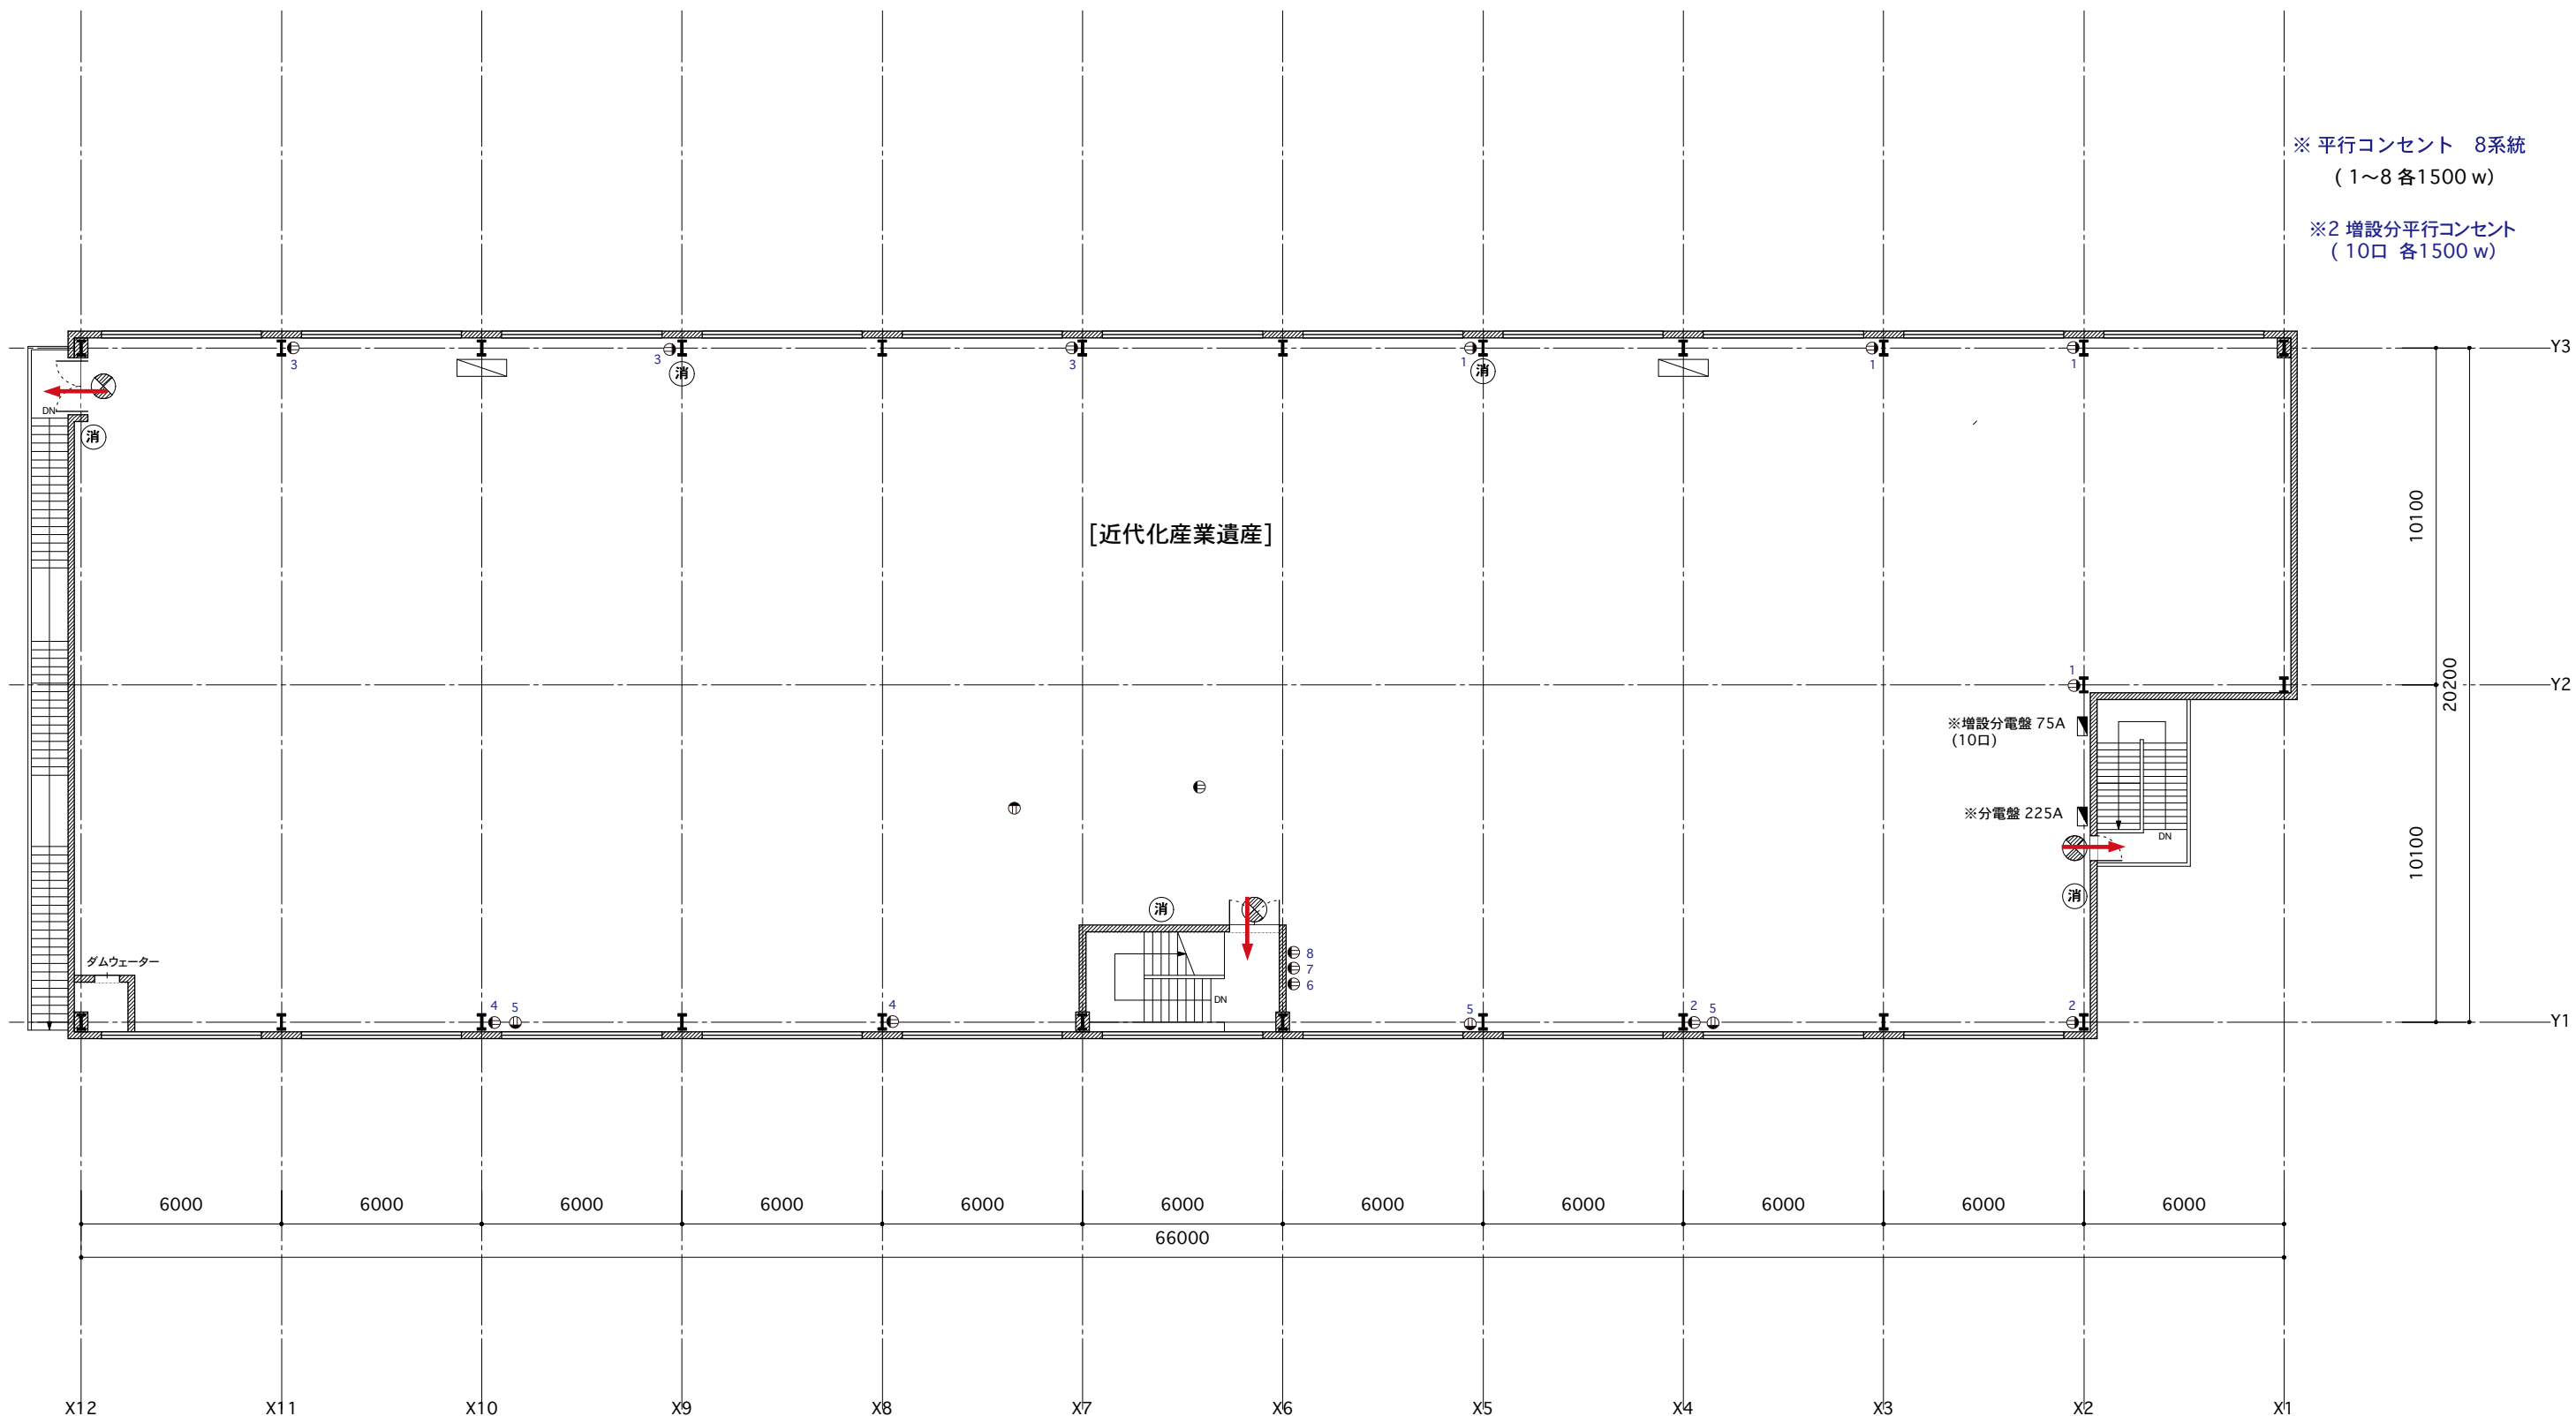

※ 平行コンセント 8系統  
(1~8 各1500w)  
※2 増設分平行コンセント  
(10口 各1500w)

※増設分電盤 75A  
(10口)  
※分電盤 225A

[近代化産業遺産]

凡 例			
	誘導灯		火災受信器
	避難経路		避難誘導員
	消火栓		
	消火器		

