



「black chamber」 平面図 1 F	Date		Scale	1/100	Design		Creative Center OSAKA
	Update		Plan No.		Drafter		

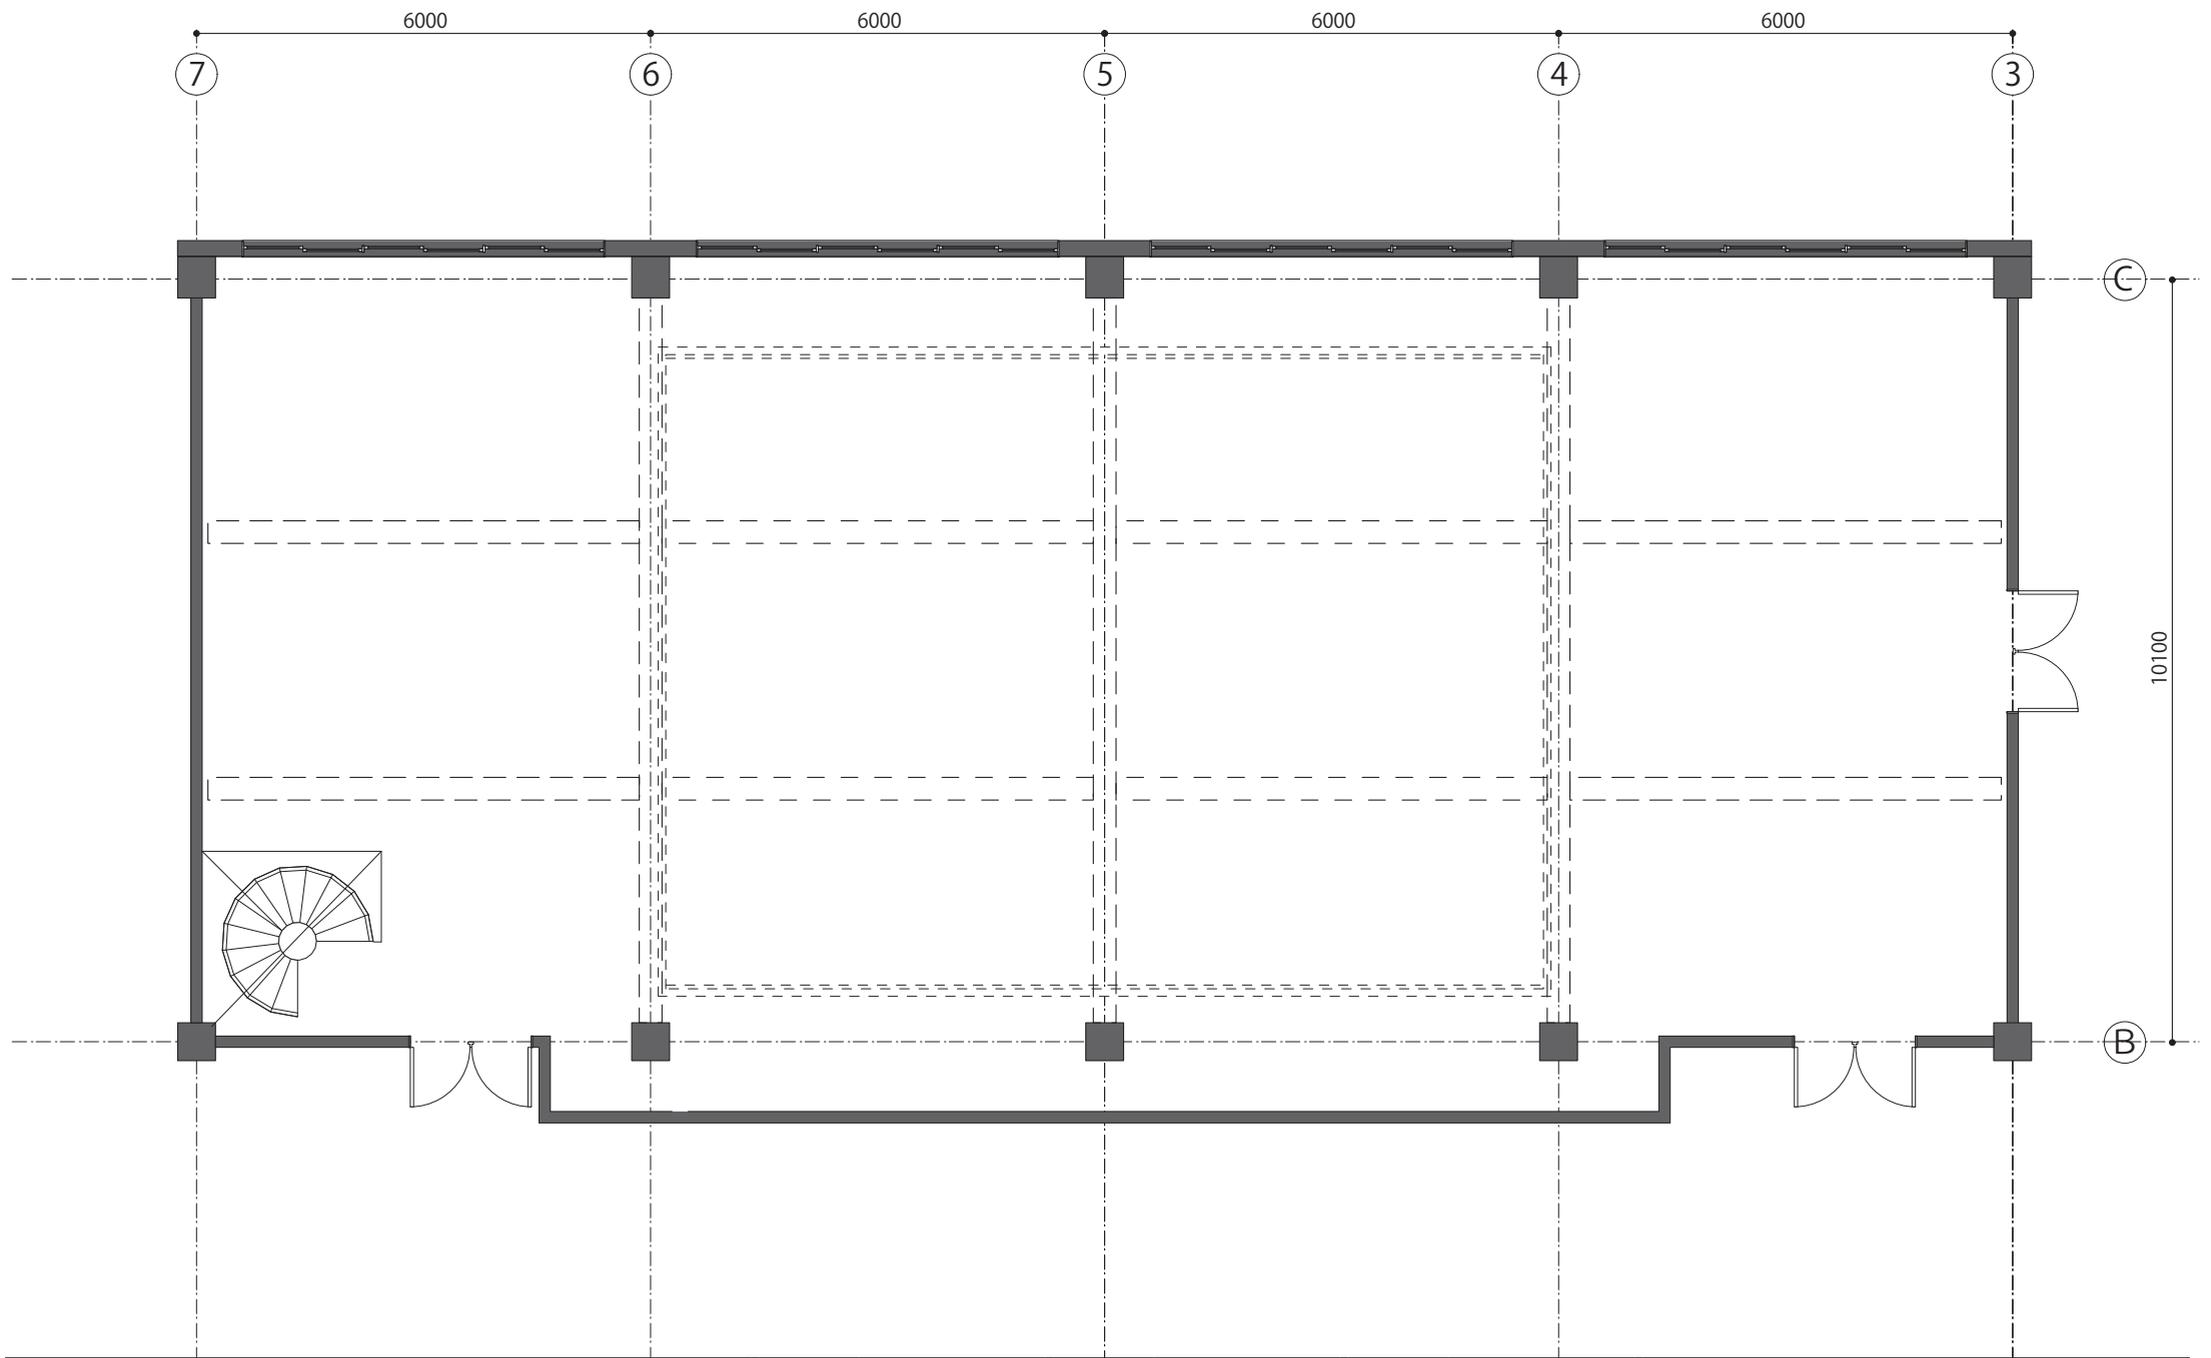


「black chamber」 平面図 2 F

Date		Scale	1/100	Design	
Update		Plan No.		Drafter	


 Creative Center OSAKA

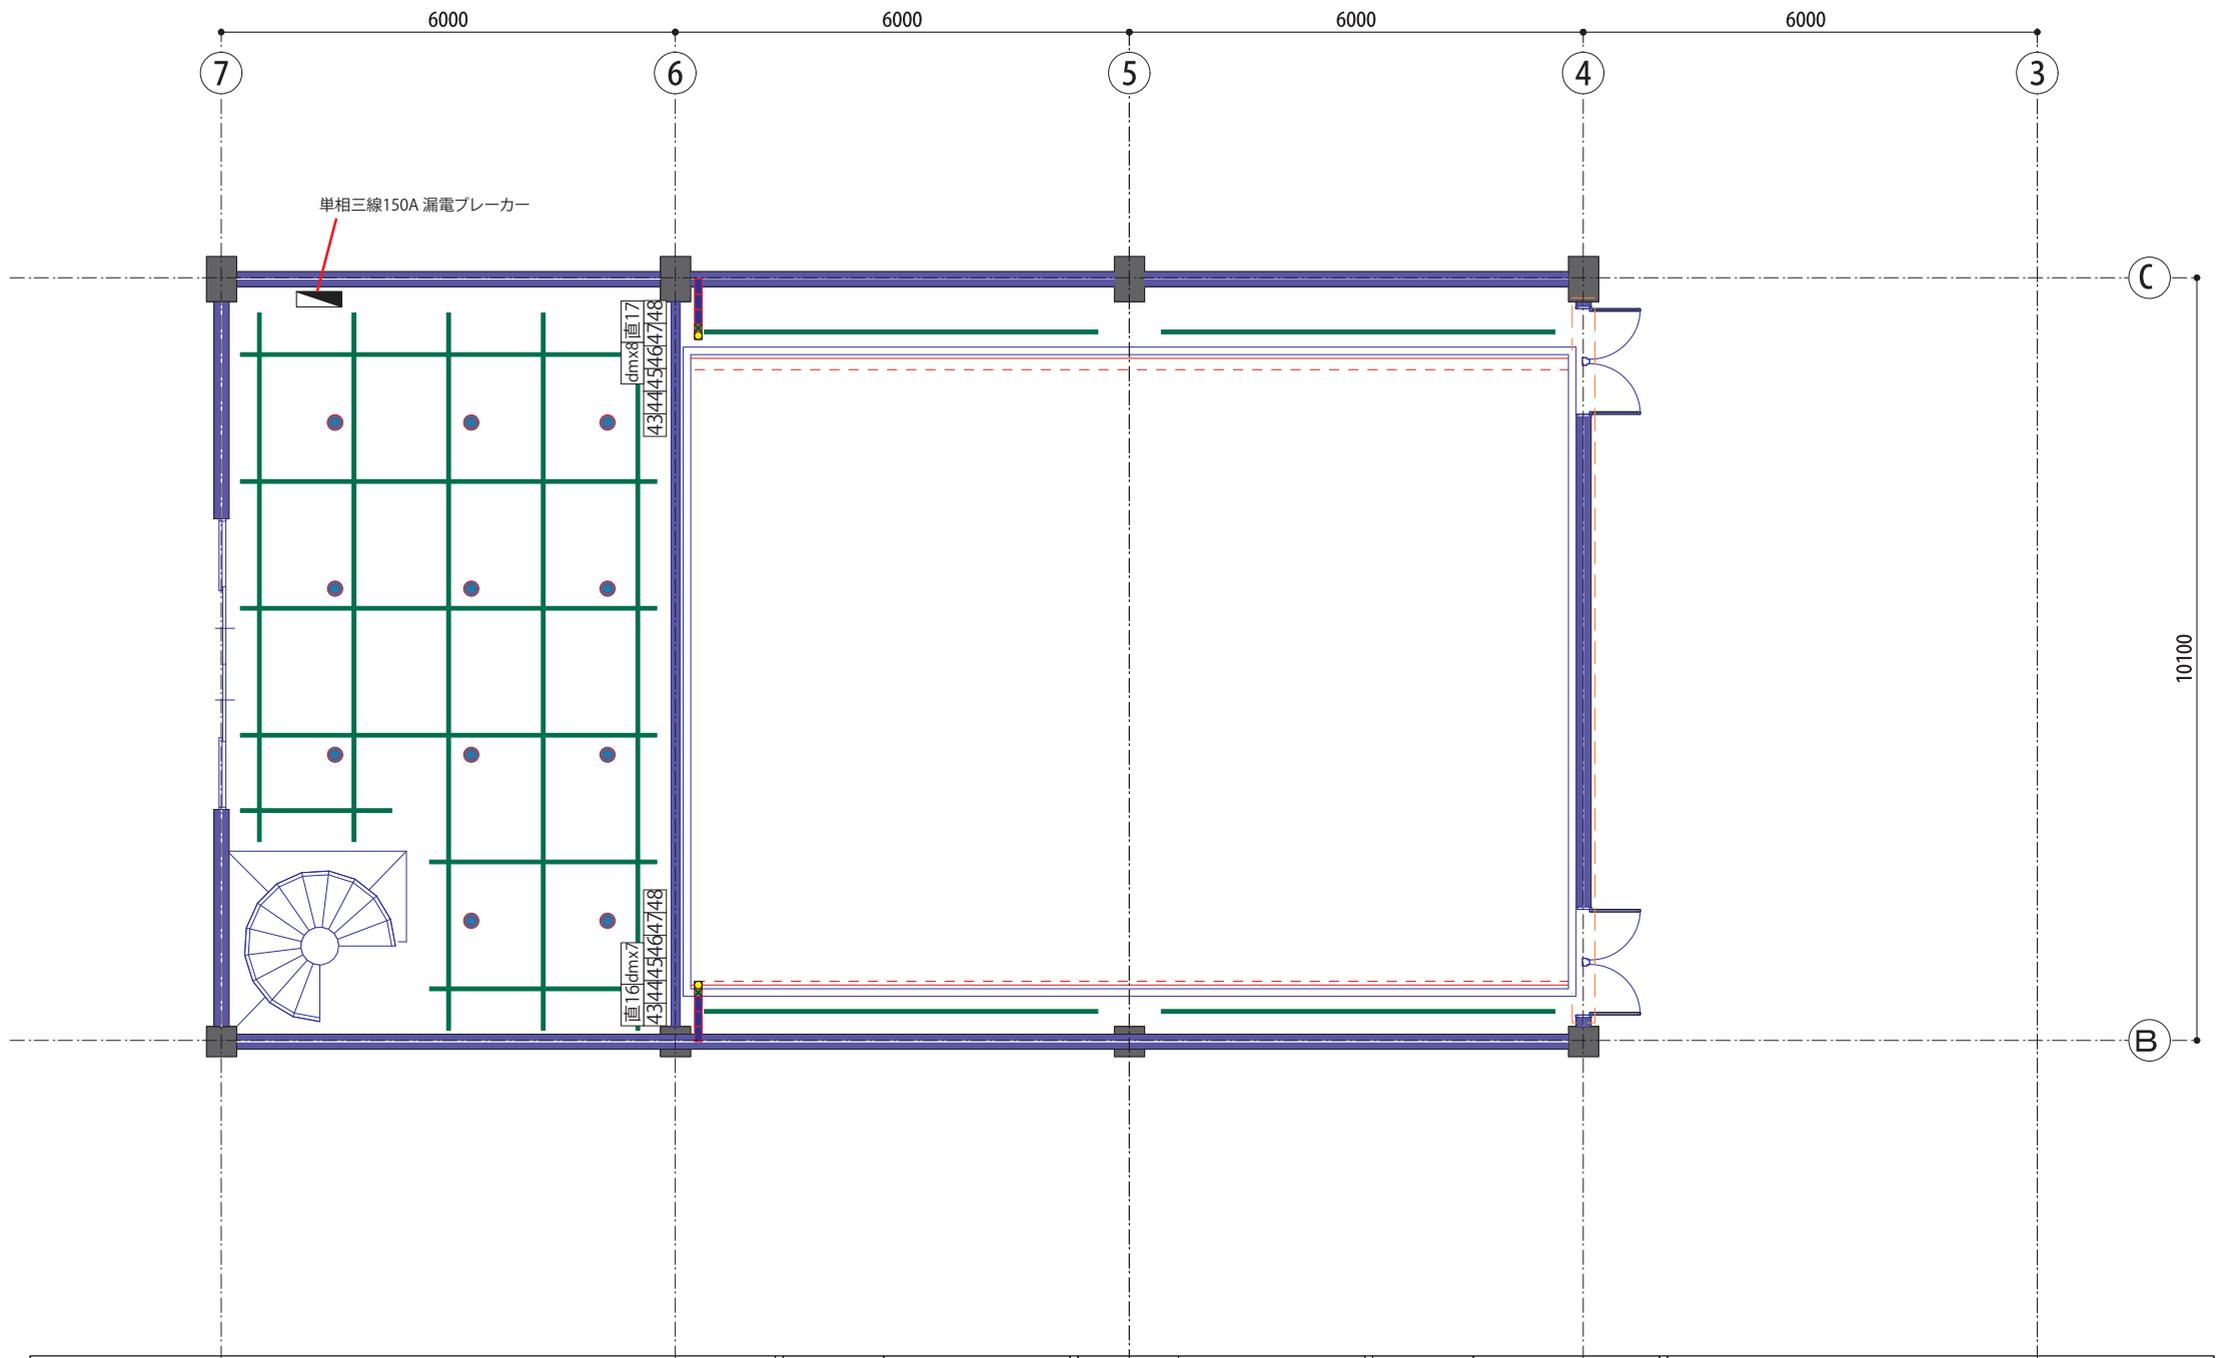

「black chamber」 バトン図 1 F	Date		Scale	1/100	Design		Creative Center OSAKA
	Update		PlanNo.		Drafter		

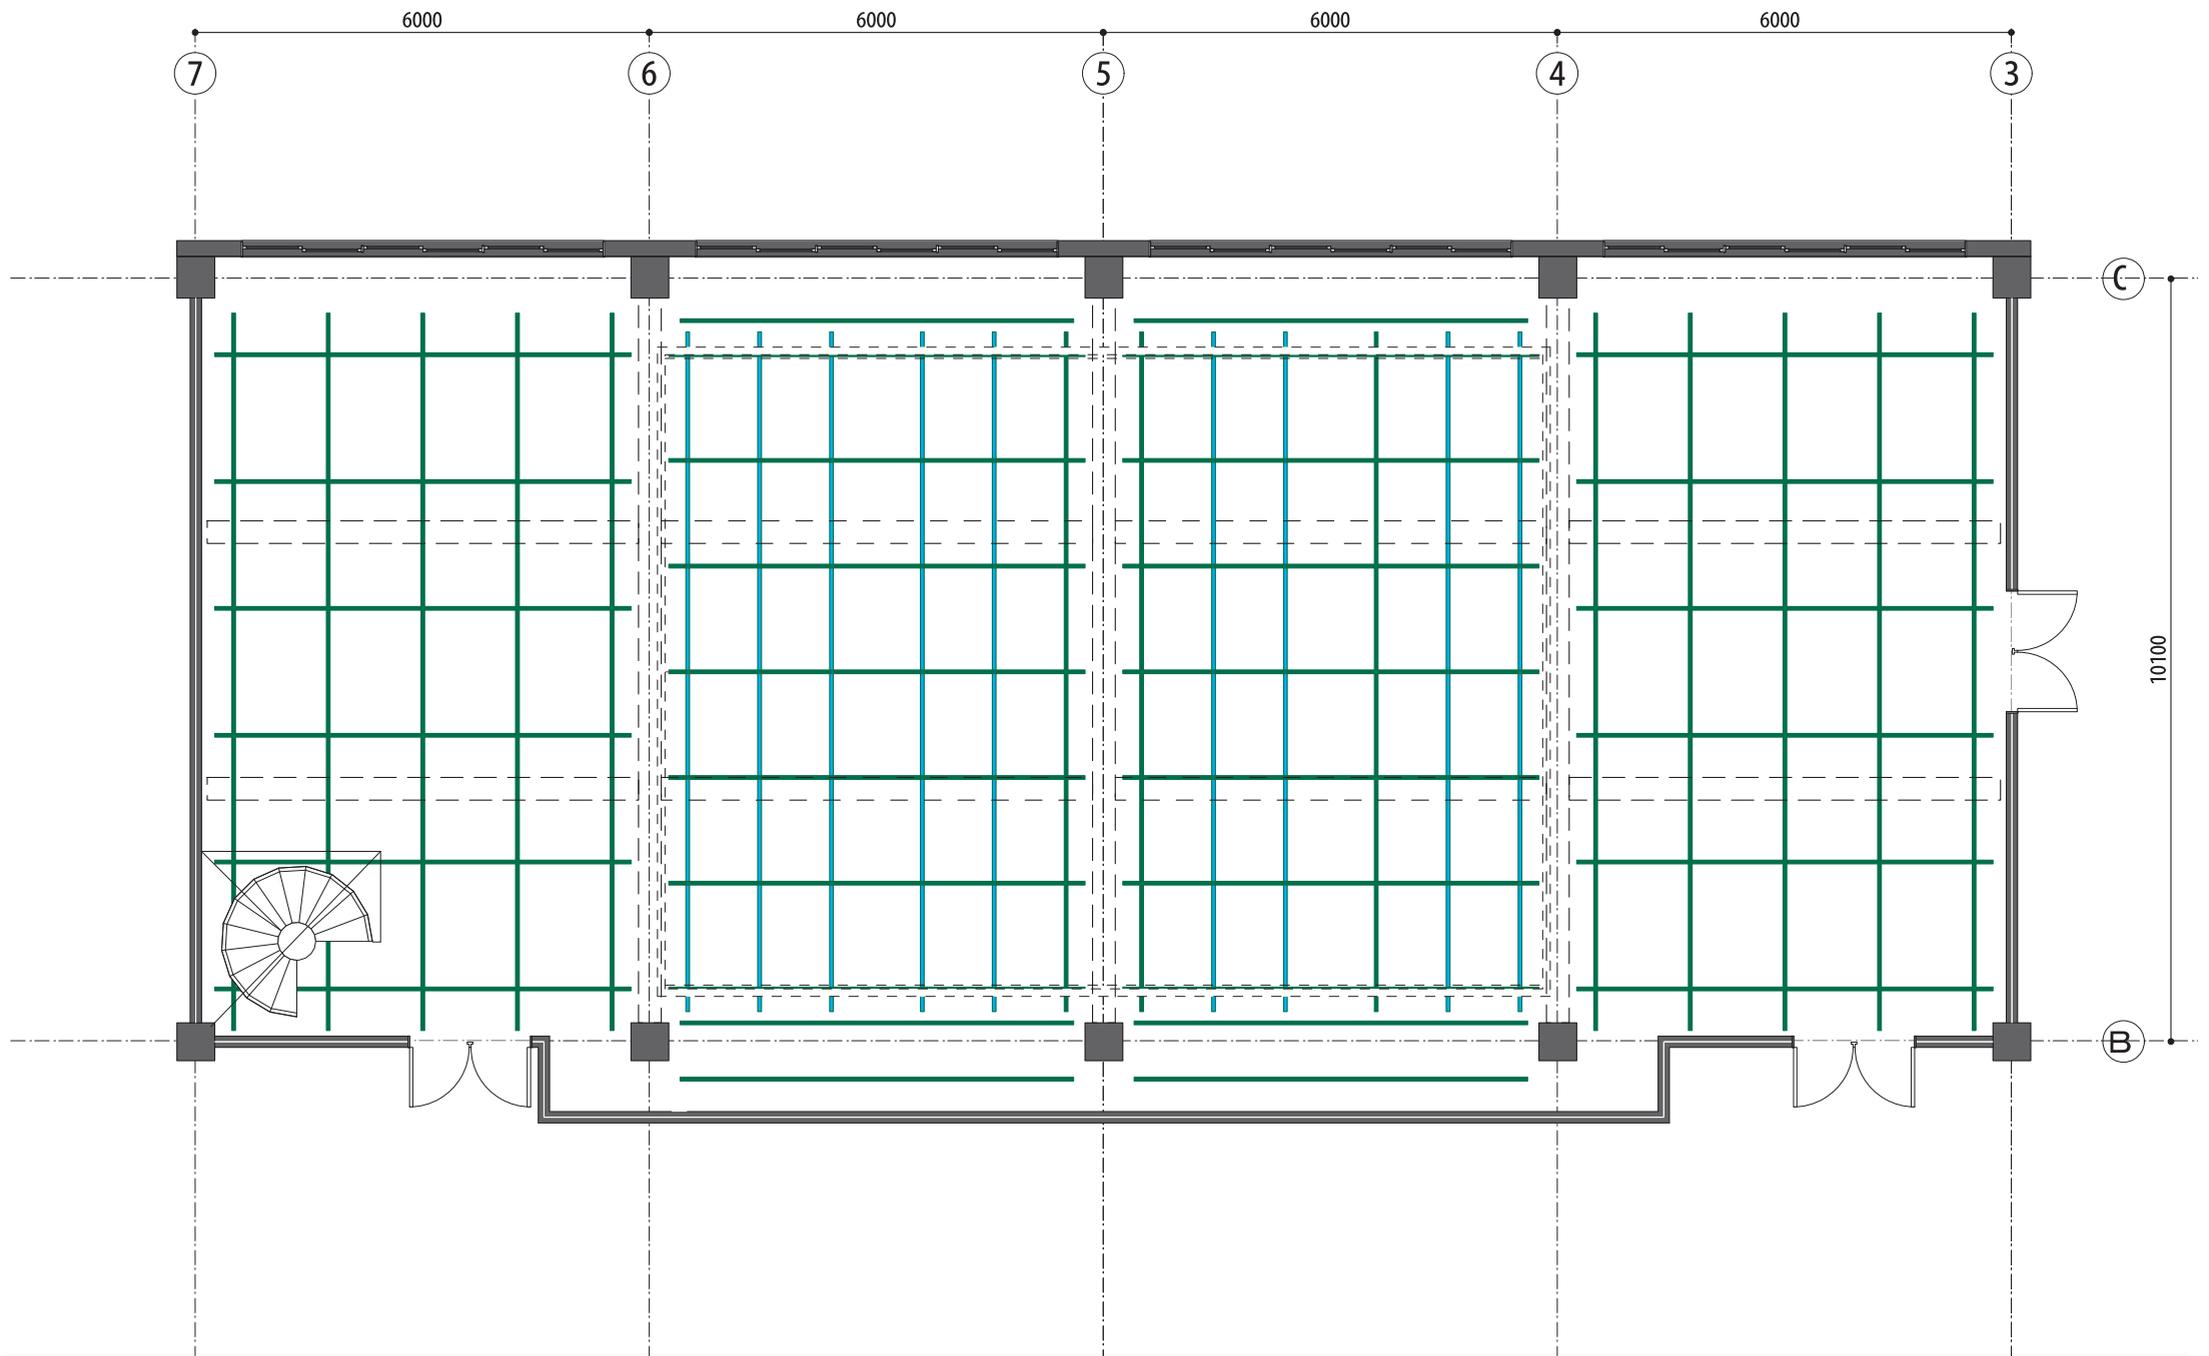

「black chamber」 バトン図 2F	Date		Scale	1/100	Design		Creative Center OSAKA
	Up date		PlanNo.		Drafter		

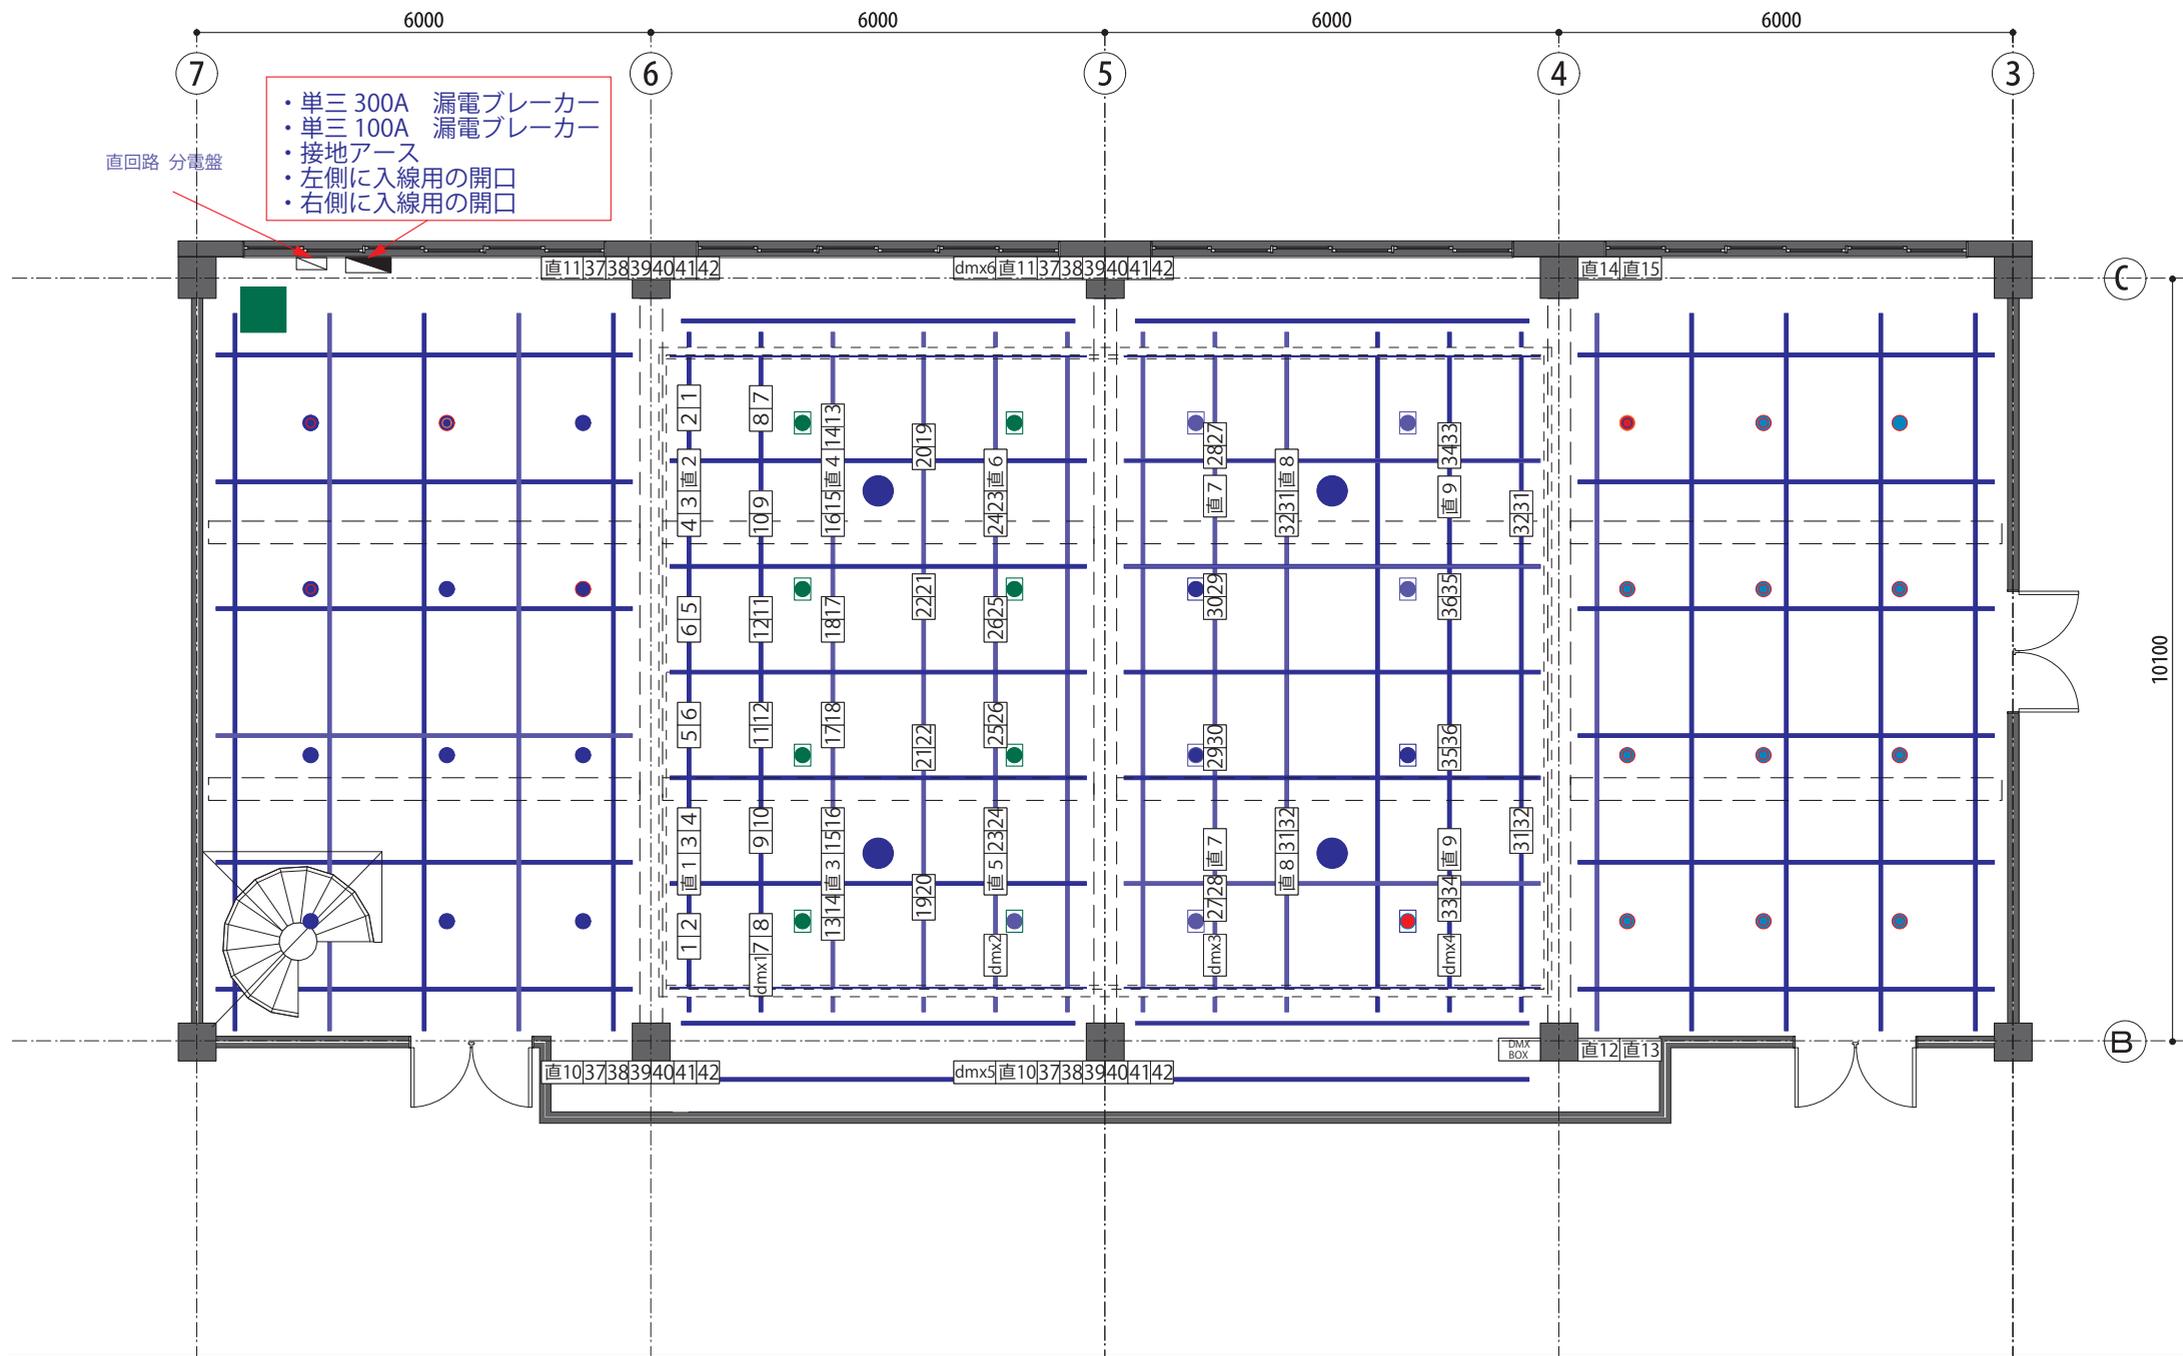

「black chamber」 照明回路図 2 F	Date	Scale	1/100	Design	Creative Center OSAKA
	Update	PlanNo.		Drafter	

