


照明用分電盤
300A(65kw) 照明ユニット

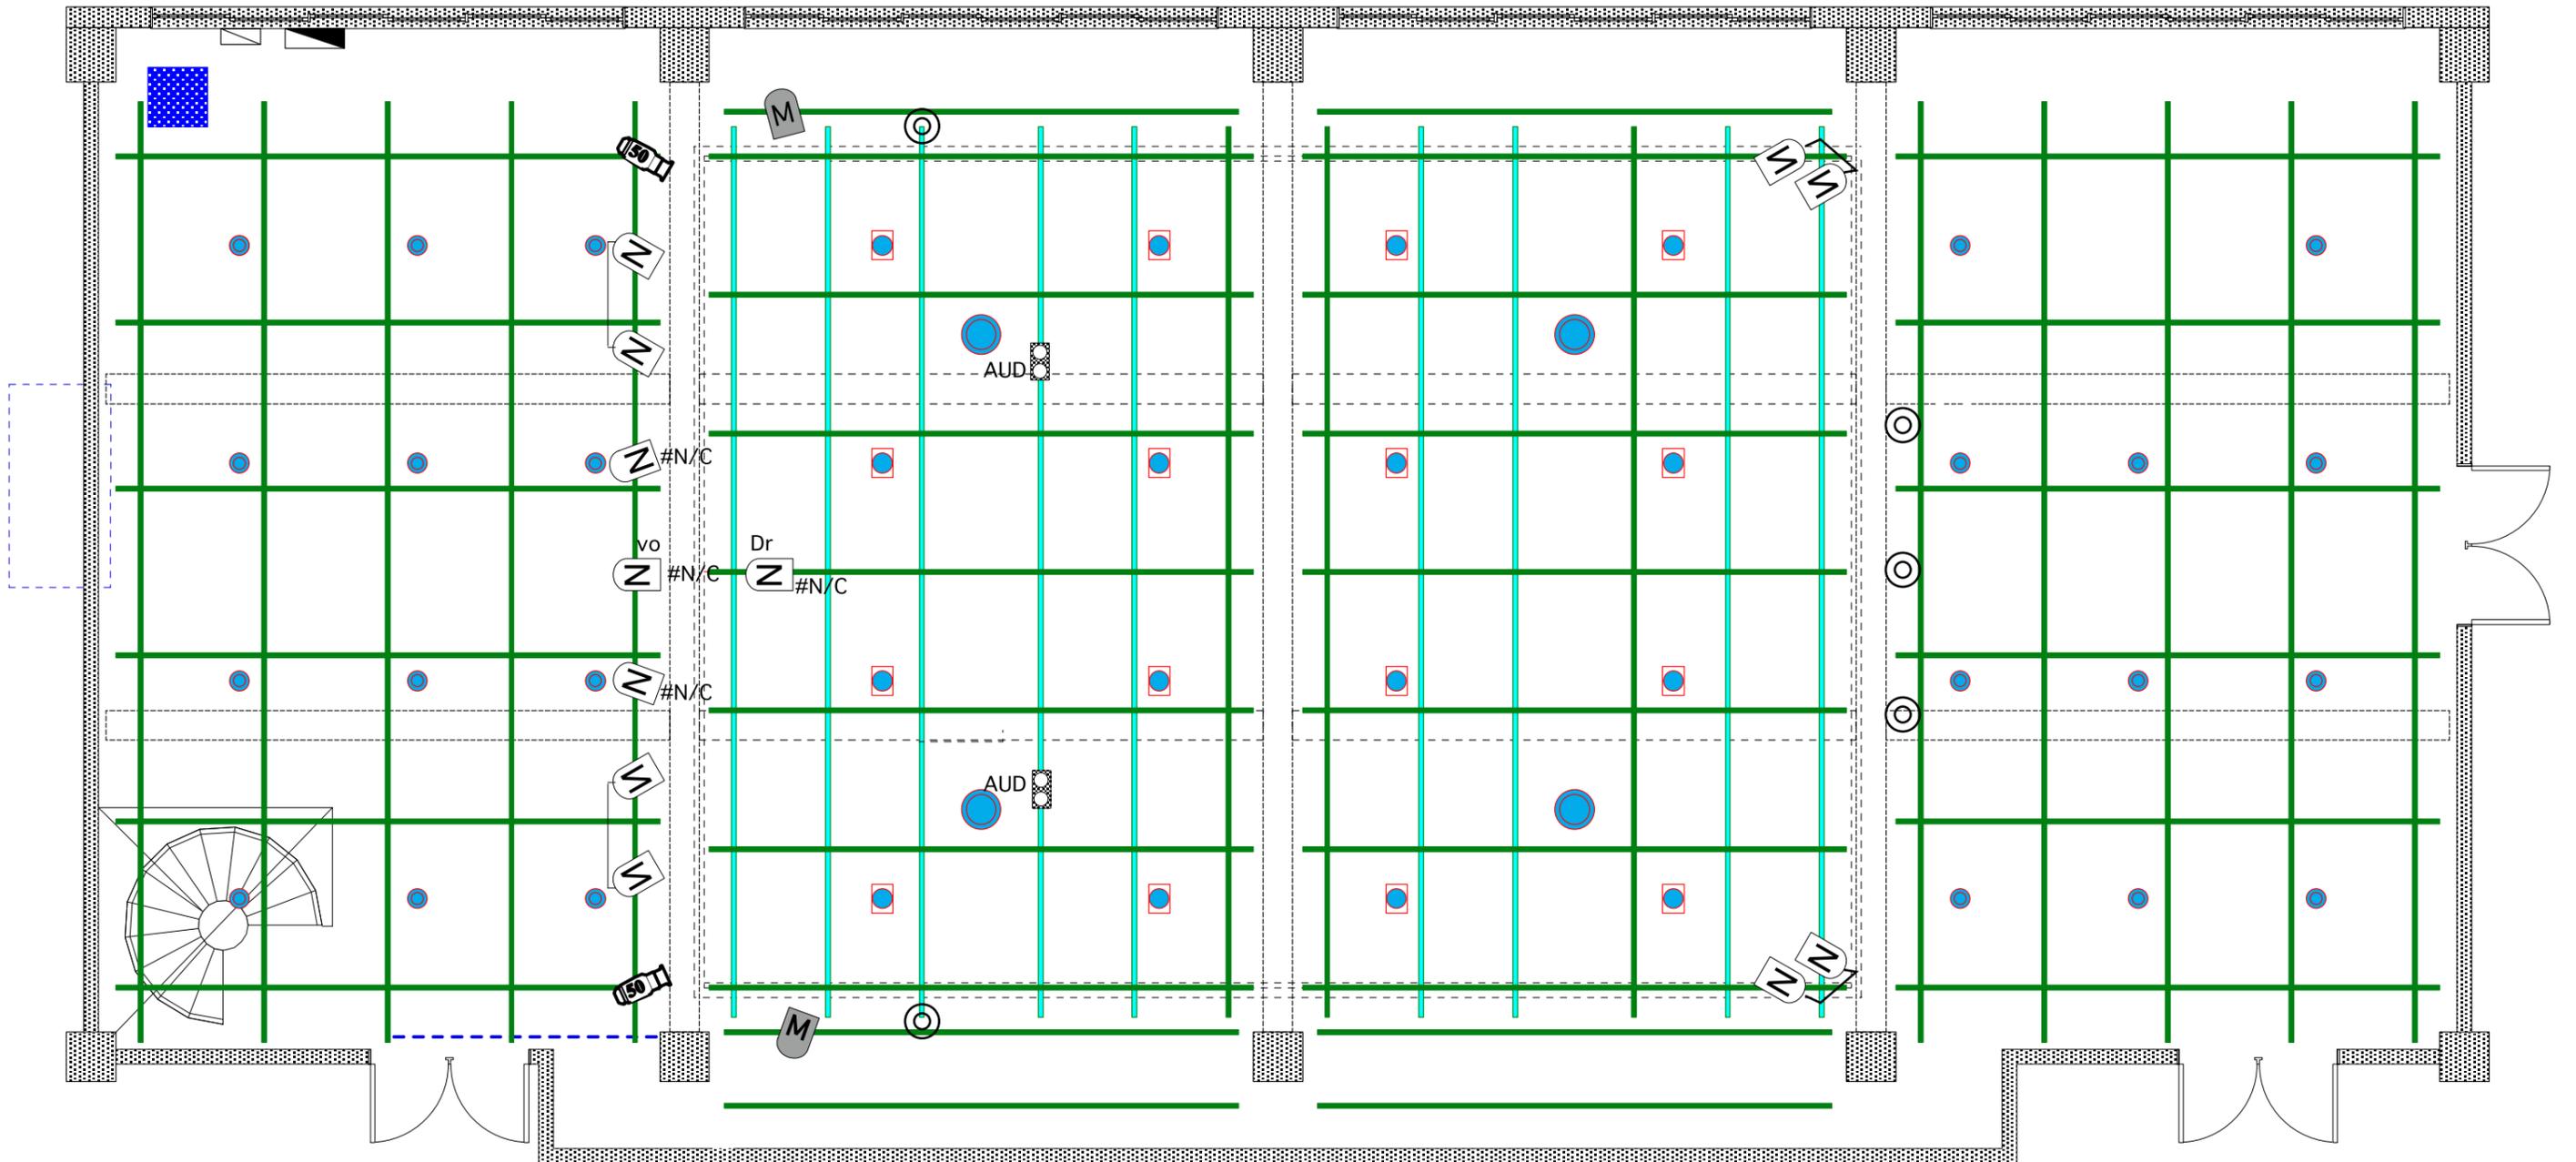

black chamber 照明バトン図(常設)

Date 2021.08.01

担当

Operator

Scale 1/65

照明卓

LIGHT COMMANDER II 24/6

-  ETC(50) × 2台
-  PAR64(M) × 2台
-  PAR64(N) × 12台
-  2灯ミニプル × 2台
-  Qスポ × 5台