




studio PARTITA

スタジオ内寸 W:24,300 D:11,700 H:7,200 ホール面積287㎡ (87坪)

update : 2020.03.01

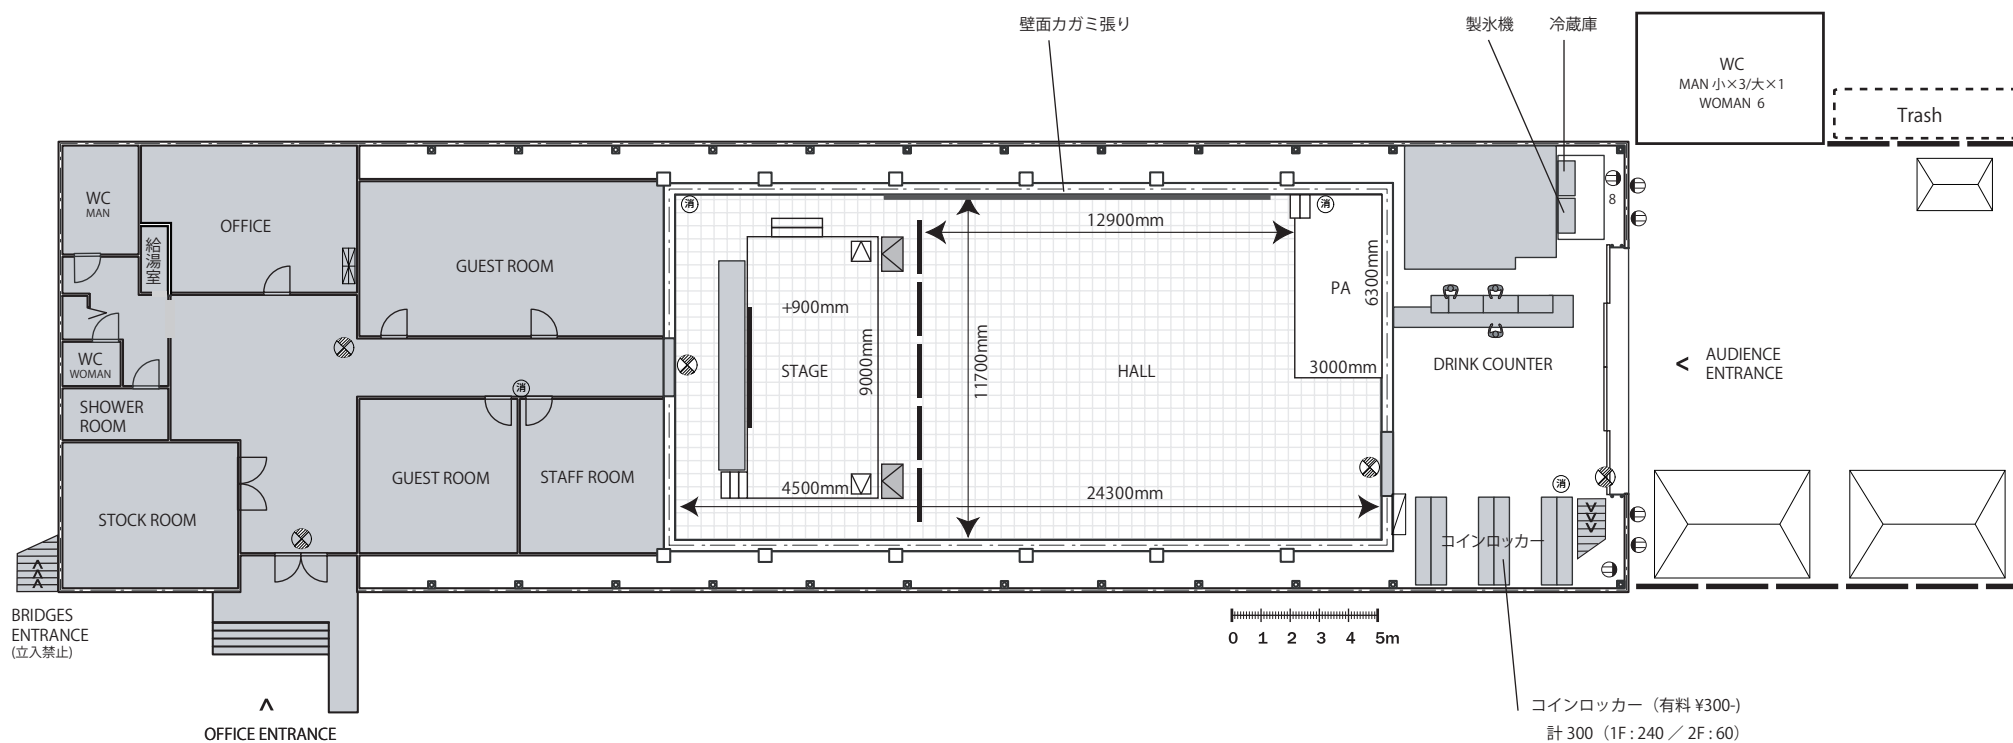


凡 例			
	誘導灯		火災受信機・非常放送設備
	避難経路		
	消火栓		避難誘導員
	消火器		

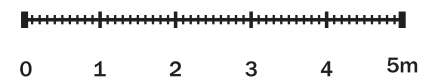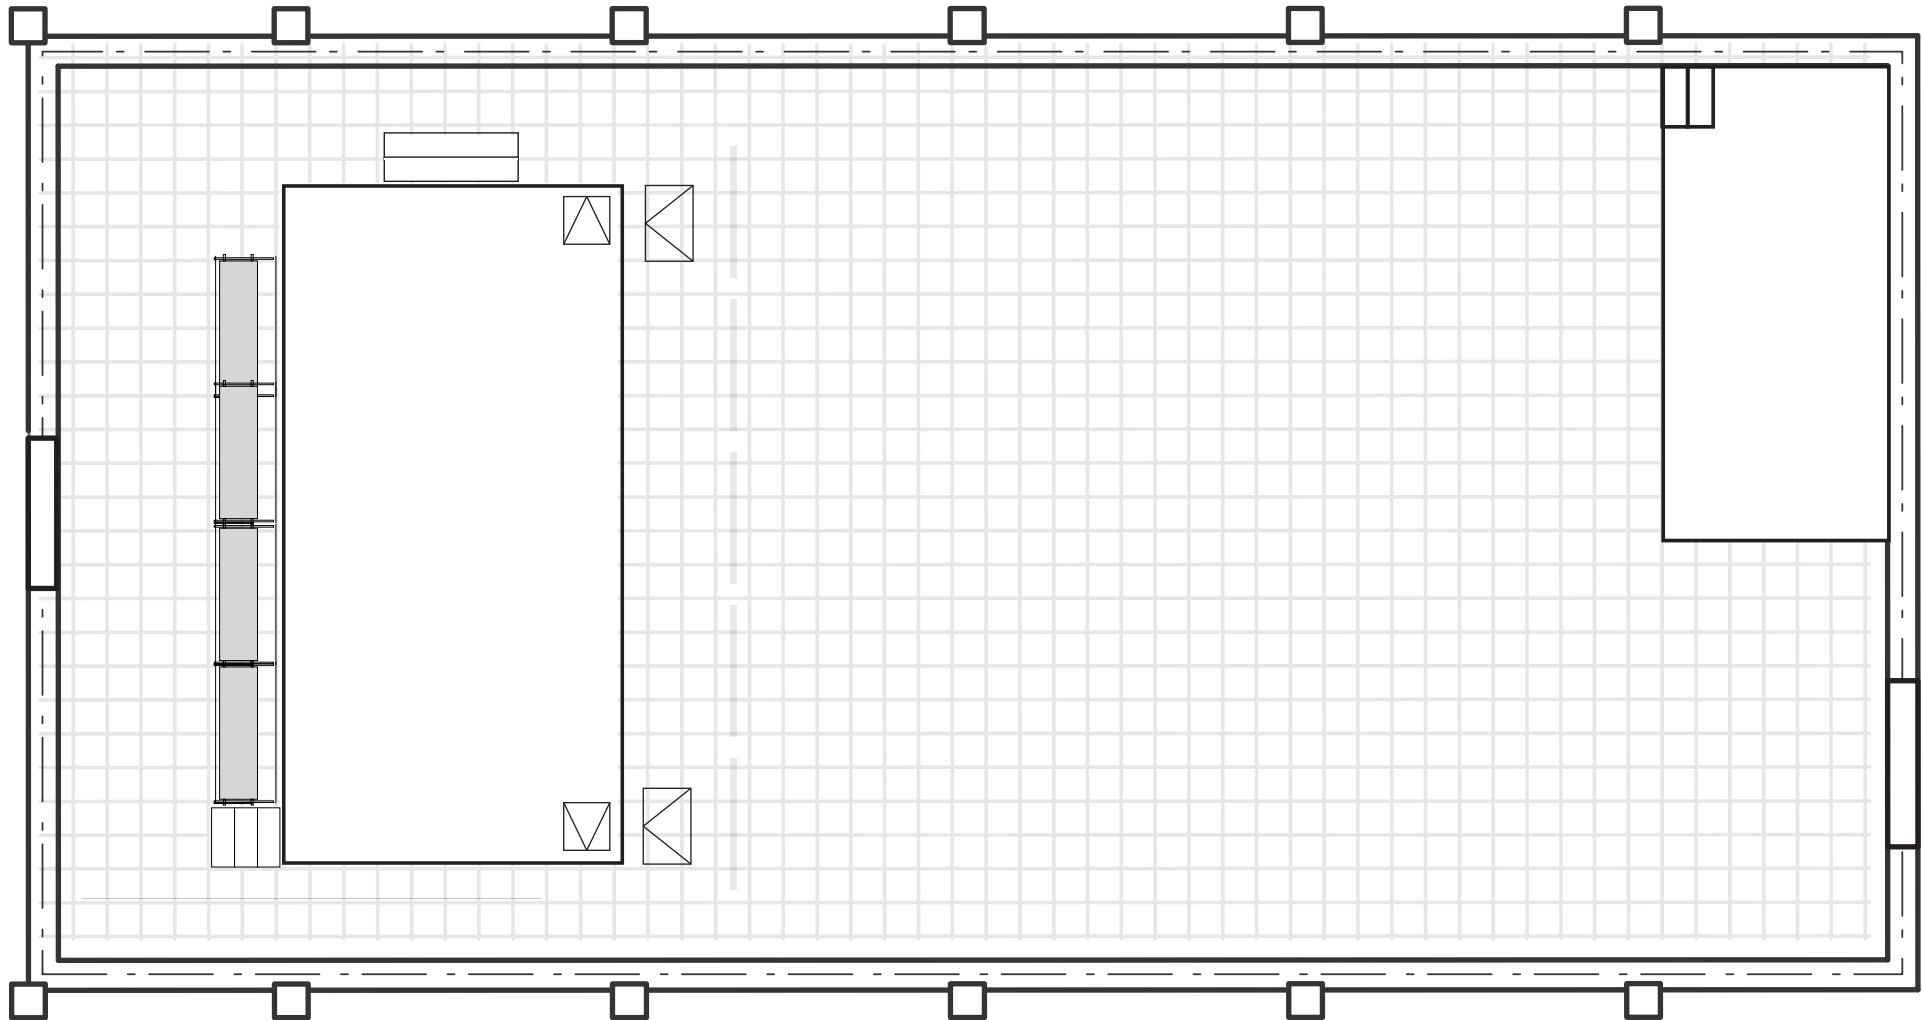

studio PARTITA

スタジオ内寸 W:24,300 D:11,700 H:7,200 ホール面積287㎡ (87坪)

update : 2020.03.01

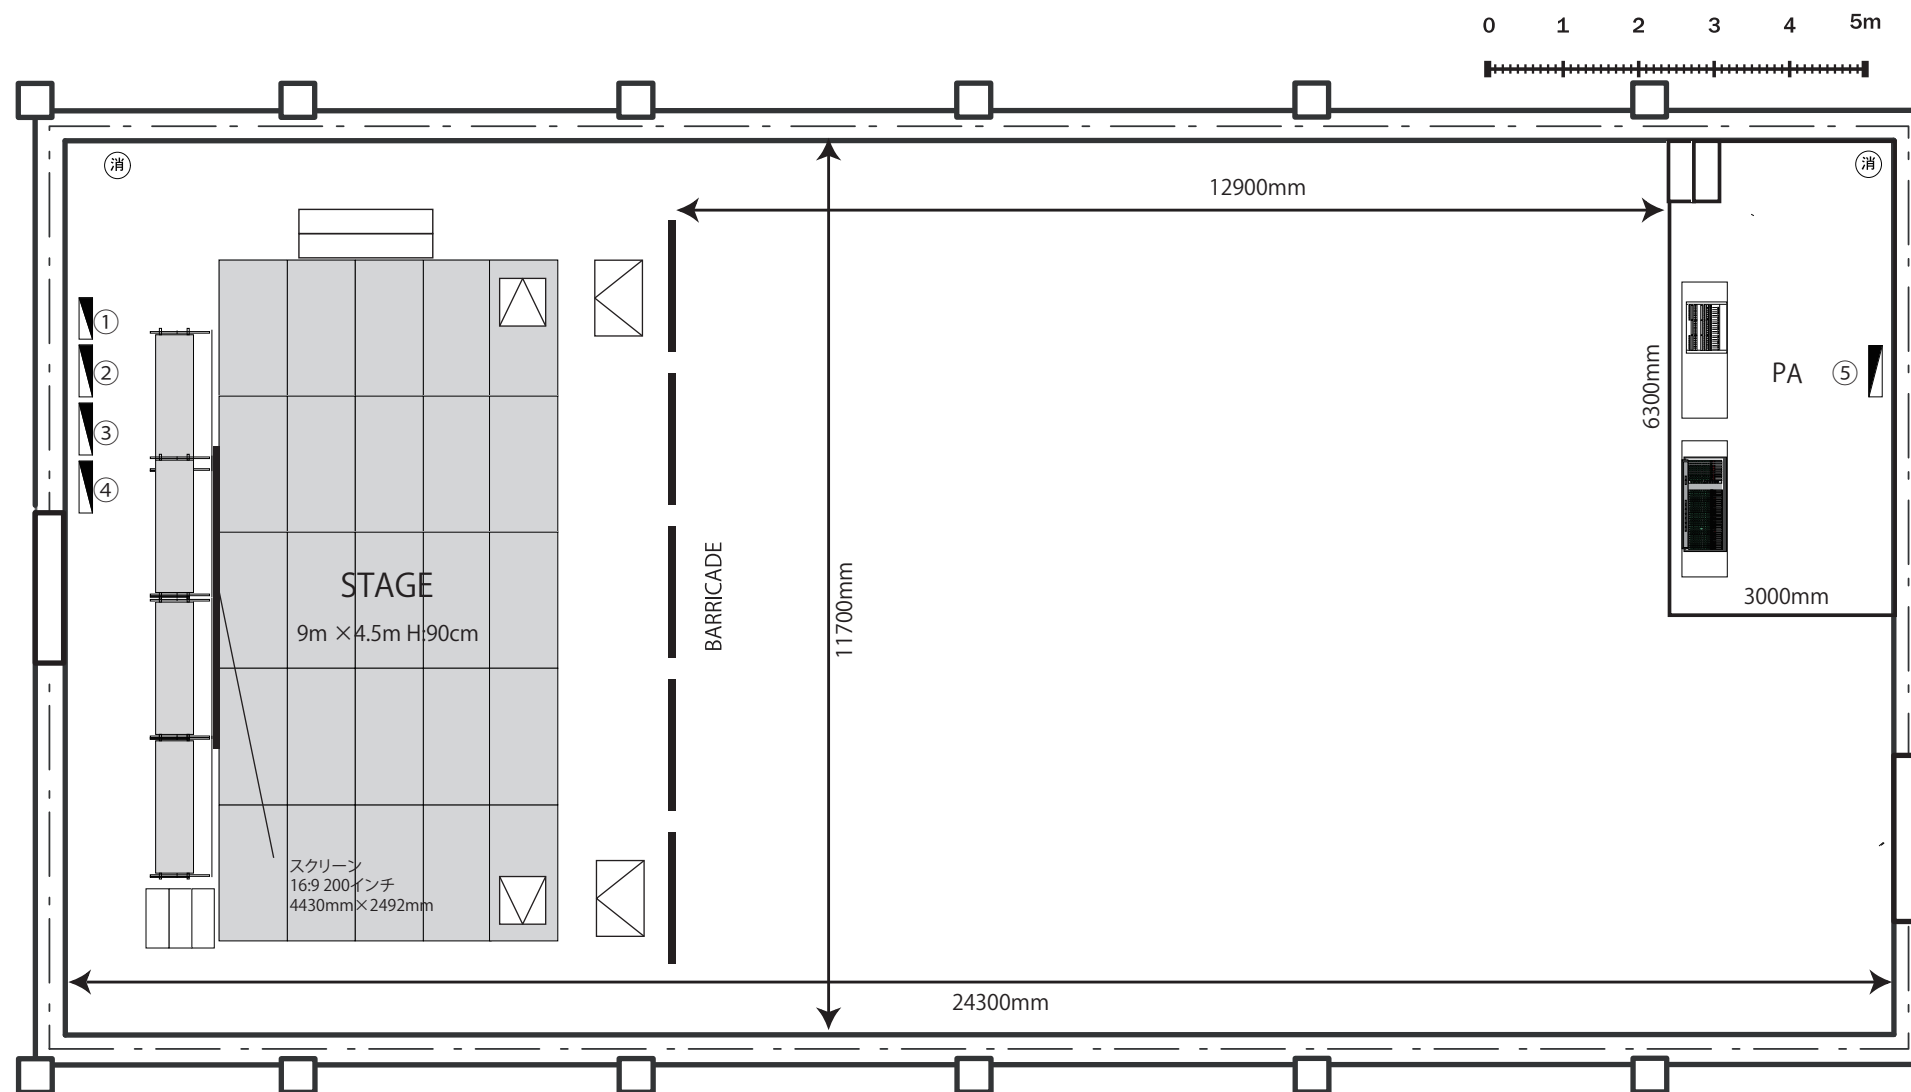

① D200V トラス昇降用電源

② 100V 60kw 照明用電源 (単相三線)

③ 100V 80kw 音響用電源 2(楽器用) ...30A C 型 ×4 系統 /15A 平行 ×4 系統

④ 100V 80kw 音響用電源 1(メイン) ...20A D 型 ×8 系統 /30A C 型 ×4 系統

⑤ 100V 20kw ブース用電源

20A 平行 ×7 系統

(内 2 系統音照卓電で使用)


studio PARTITA 照明1

スタジオ内寸 W:24,300 D:11,700 H:7,200

update : 2022.06.01

- | | | | |
|--------------------------------------|------------------|-------------|------------------|
| LED PAR 16台
(3chモード) | PAR(N) 500w 7台 | 凸 1kw 8台 | ストロボ
(4chモード) |
| LED SPOT 2台
(AR2s 6chモード) | PAR(VN) 500w 10台 | ITO 650w 4台 | ミラーボール |
| Moving SPOT 4台
(standard 25chモード) | PAR (M) 500w 16台 | 2灯ミニブル 2台 | |

Dm no./回路no.

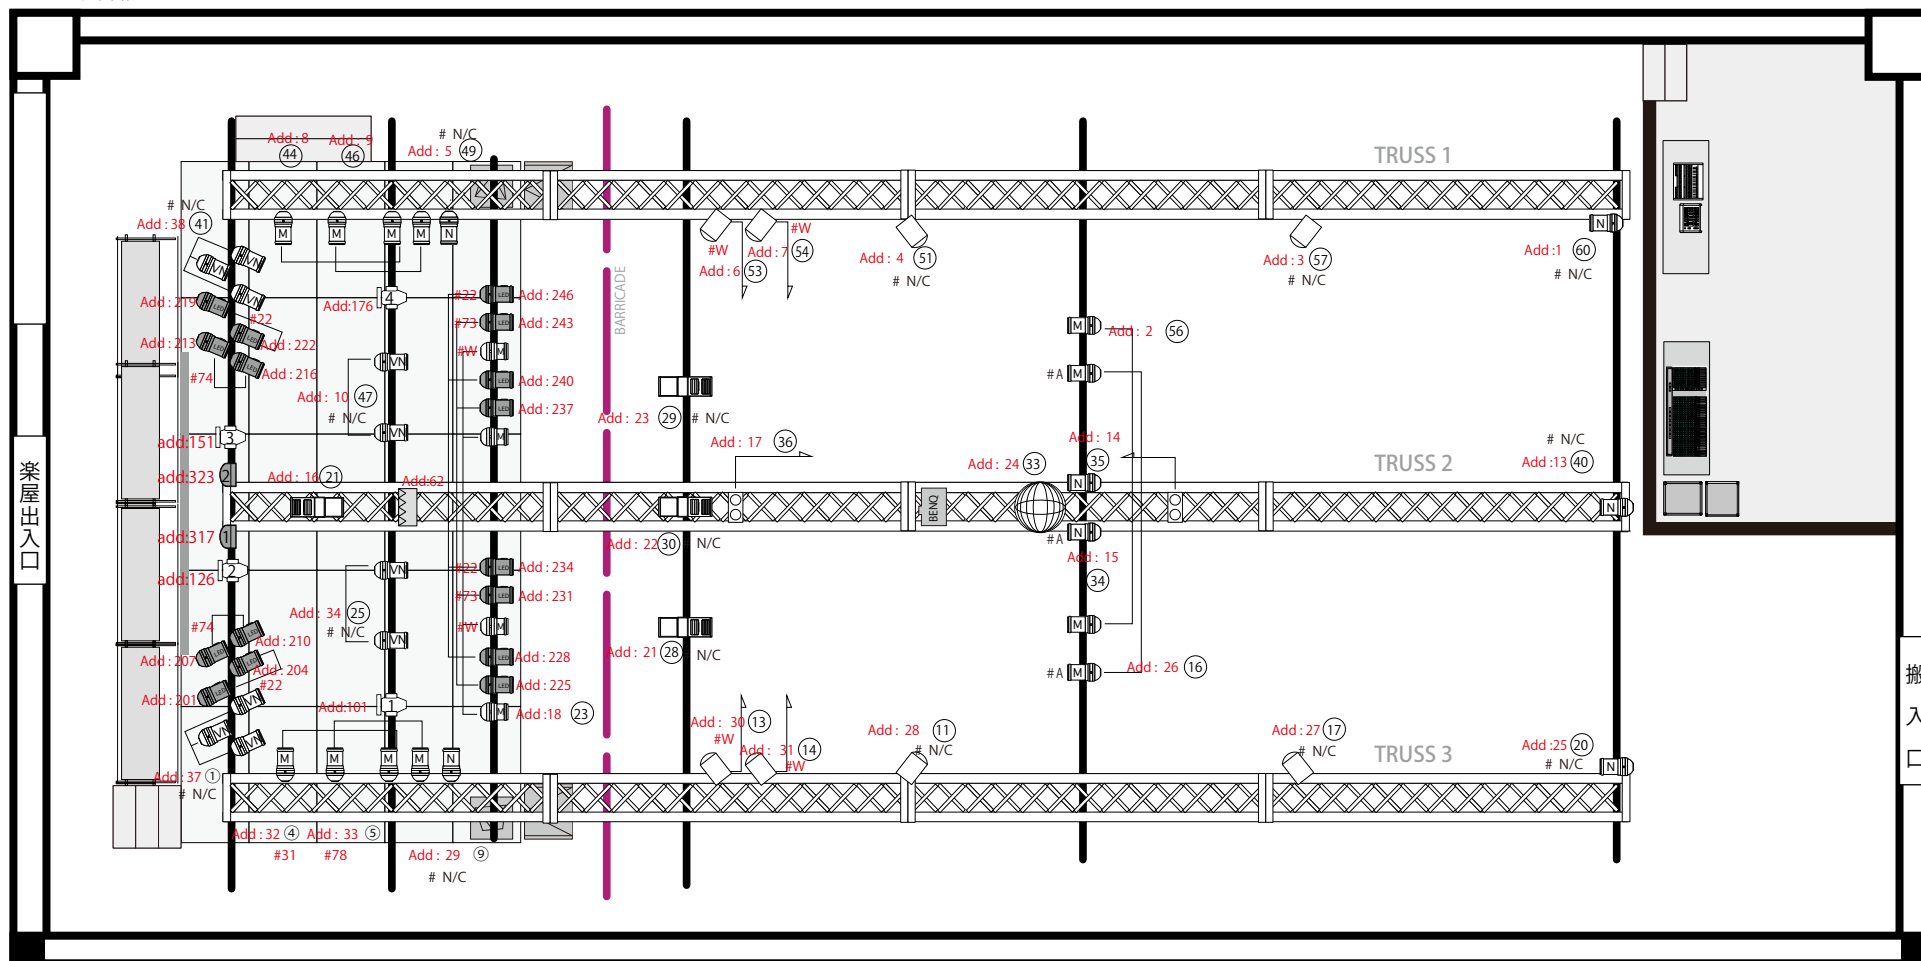

凡例
 ・○丸数字=トラスケーブルNo.
 ・Add: DMX No.(1~48=Dim)

studio PARTITA 照明 2

スタジオ内寸 W:24,300 D:11,700 H:7,200

update : 2025.03.01



PAR (N) 500w 4台



PAR (M) 500w 4台 (SS分)



PAR (LED) 90w 8台
(3chモード)




ITO 650w 8台
(GOBO : dots)



LED SPOT 85w 8台
(AR2s 6chモード)



LHQ 2台

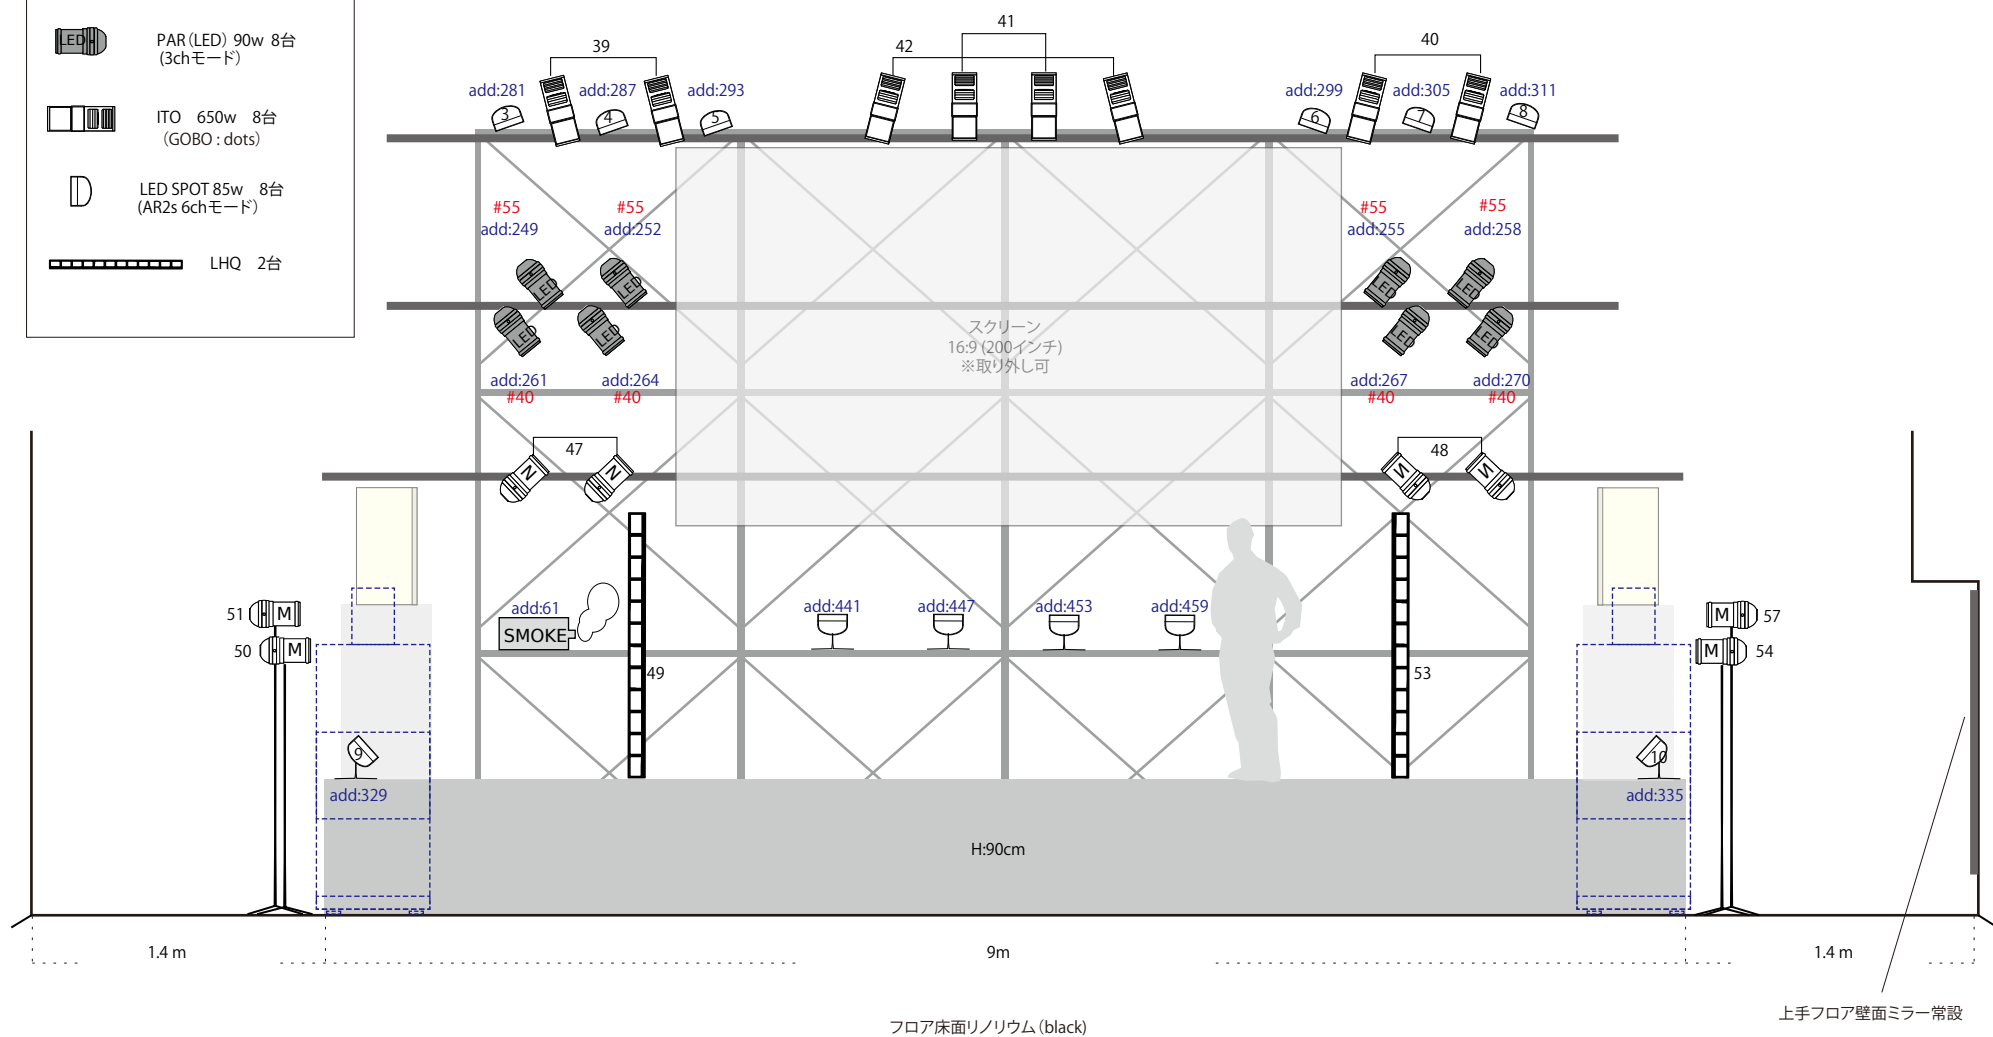

studio PARTITA 立面図

スタジオ内寸 W:24,300 D:11,700 H:7,200

update : 2020.03.01

